



VIVIENDA 1.1

Superficie Útil	130,57 m ²
Terrazas	6,45 m ²
Jardín	23,53 m ²
TOTAL ÚTIL según RD 218/2005	143,63 m ²
TOTAL CONSTRUIDA	158,74 m²

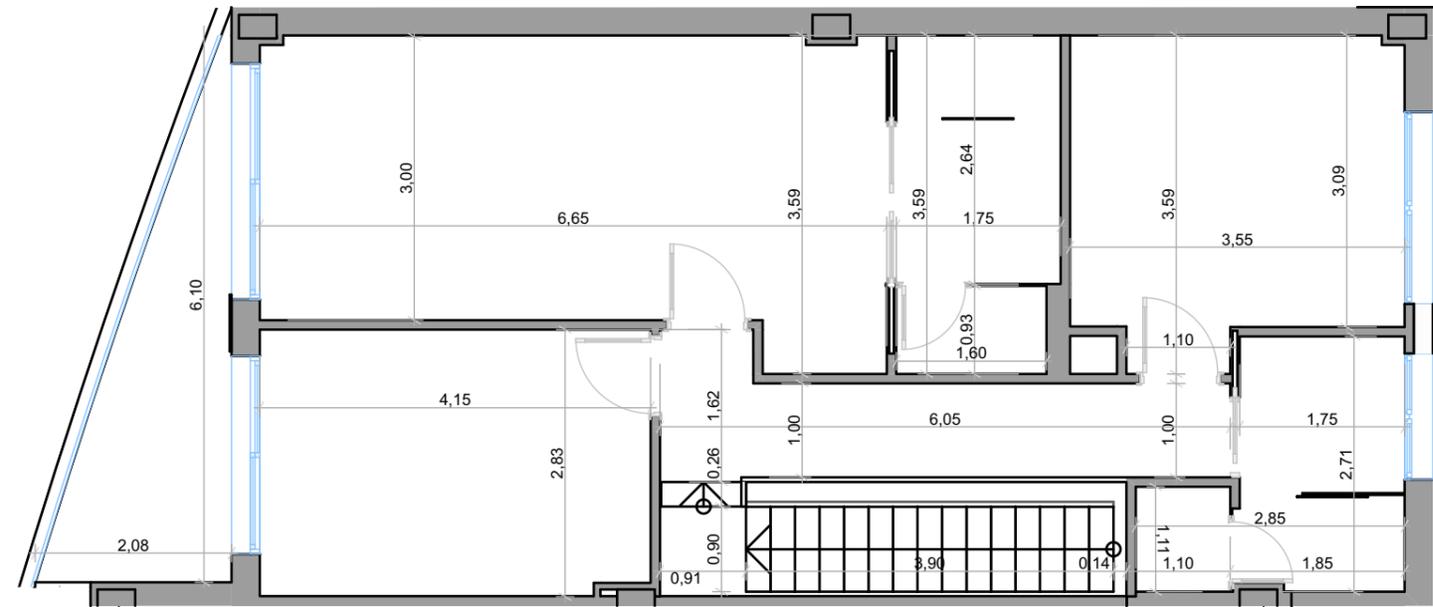

PLANTA PRIMERA

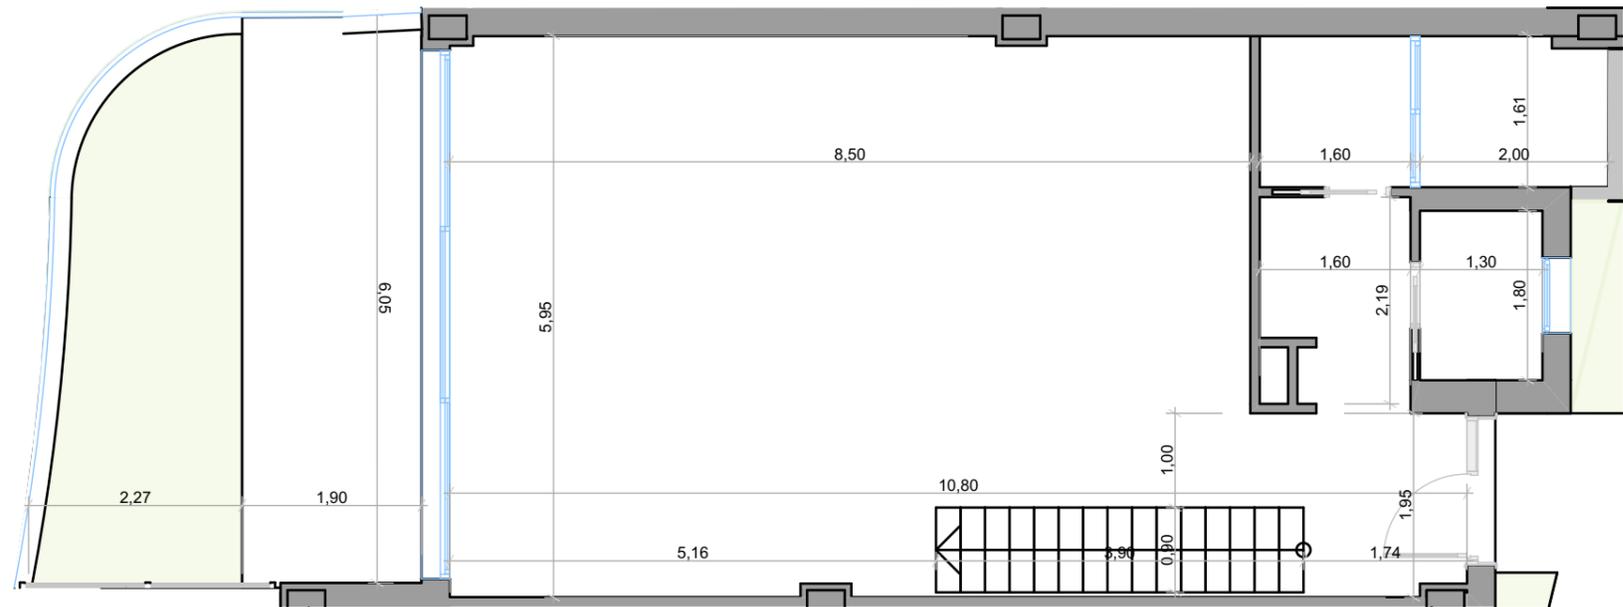

PLANTA BAJA




Escala Gráfica


(*) Este plano puede sufrir modificaciones en función del desarrollo de la promoción. El amueblamiento reflejado tiene únicamente efectos decorativos. La Dirección Facultativa se reserva el derecho a efectuar los cambios necesarios por motivos funcionales, estéticos y legales que pudieran producirse, sin que eso suponga una merma en la calidad de la construcción. Cotas orientativas.

VIVIENDA 1.2

Superficie Útil	129,98 m ²
Terrazas	8,85 m ²
Jardín	23,20 m ²
TOTAL ÚTIL según RD 218/2005	142,98 m ²
TOTAL CONSTRUIDA	154,13 m²

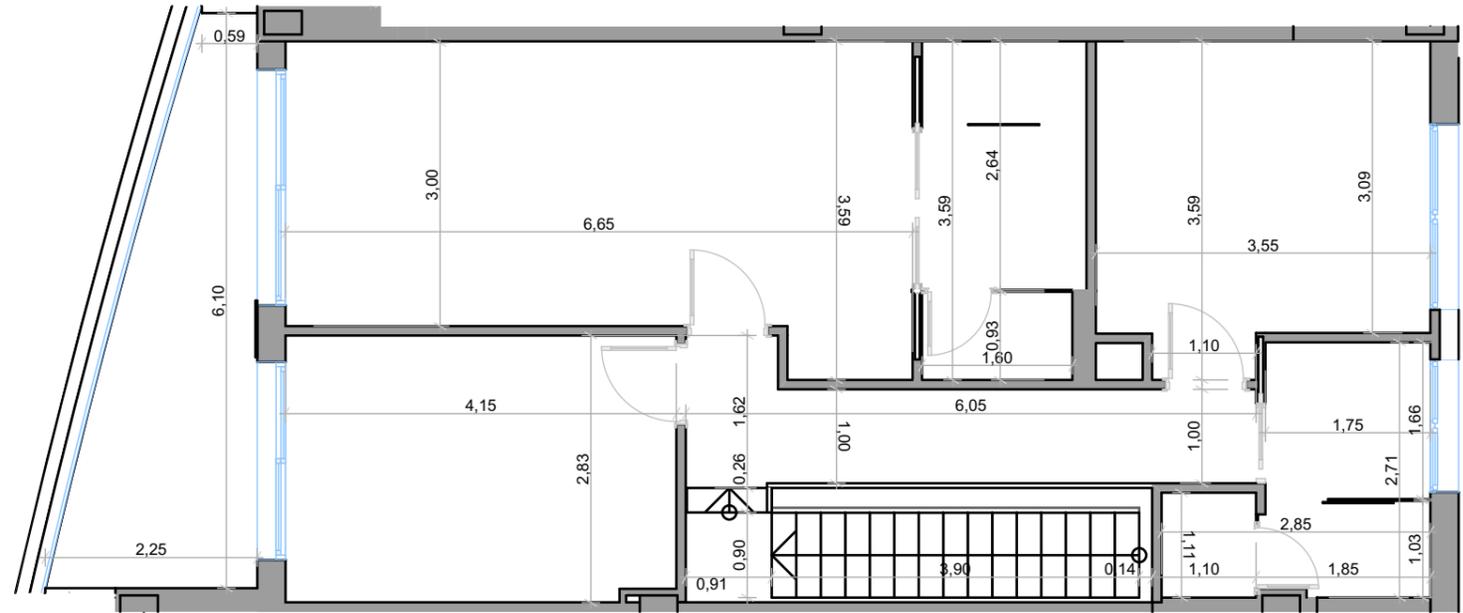

PLANTA PRIMERA

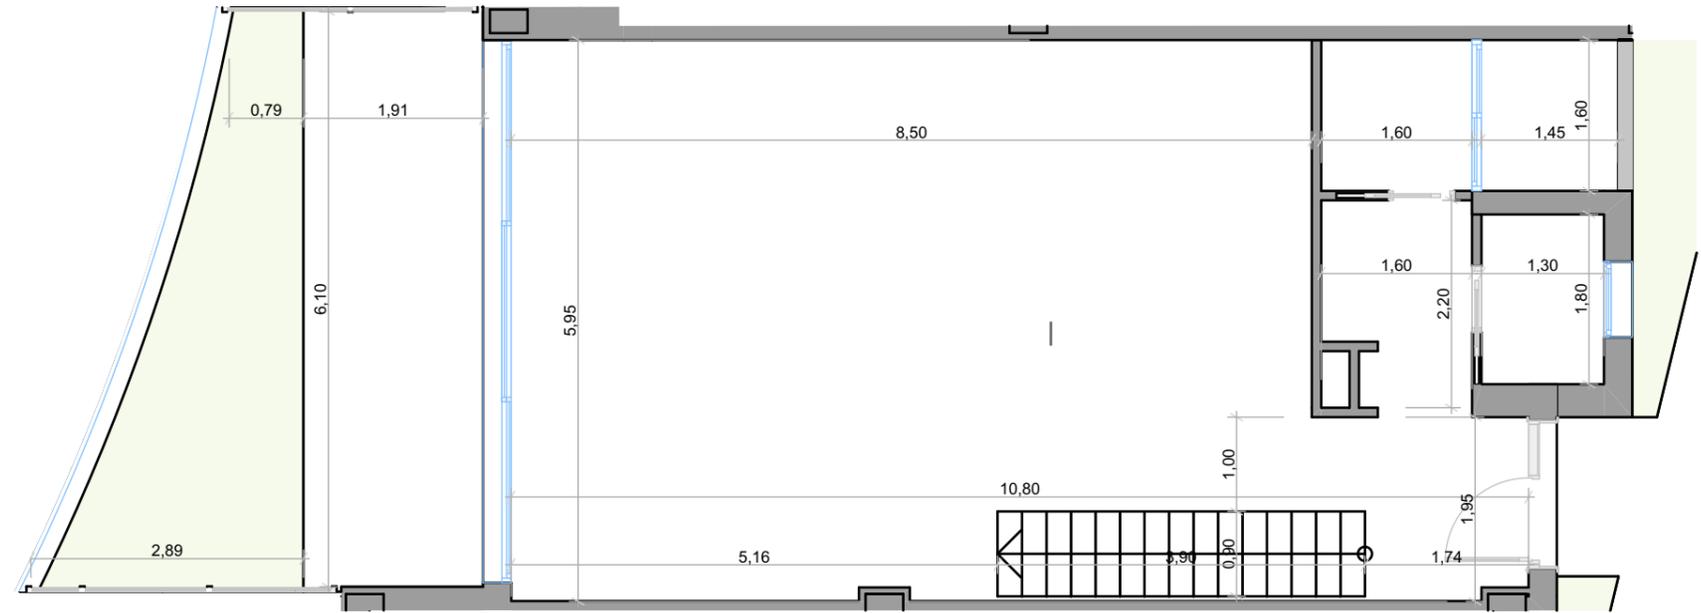

PLANTA BAJA




Escala Gráfica


(*) Este plano puede sufrir modificaciones en función del desarrollo de la promoción. El amueblamiento reflejado tiene únicamente efectos decorativos. La Dirección Facultativa se reserva el derecho a efectuar los cambios necesarios por motivos funcionales, estéticos y legales que pudieran producirse, sin que eso suponga una merma en la calidad de la construcción. Cotas orientativas.

VIVIENDA 1.4

Superficie Útil	130,14 m ²
Terrazas	6,05 m ²
Jardín	69,88 m ²
TOTAL ÚTIL según RD 218/2005	143,15 m ²
TOTAL CONSTRUIDA	158,10 m²

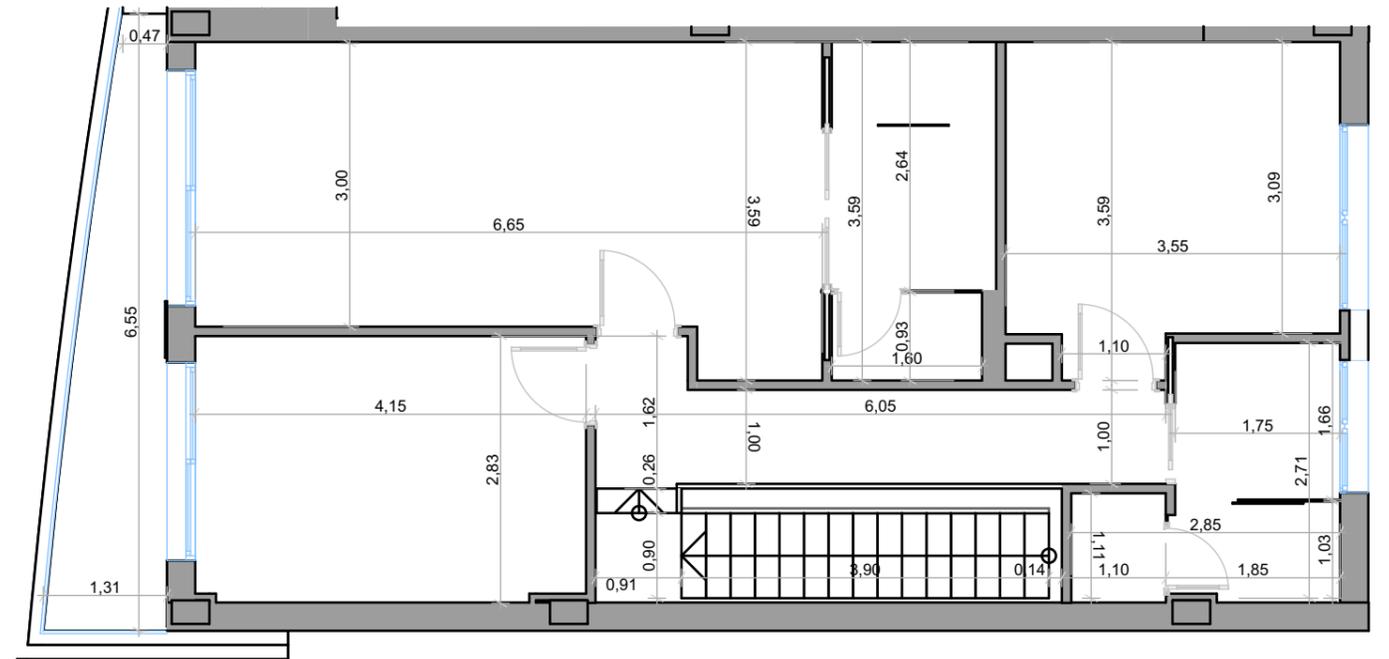

PLANTA PRIMERA

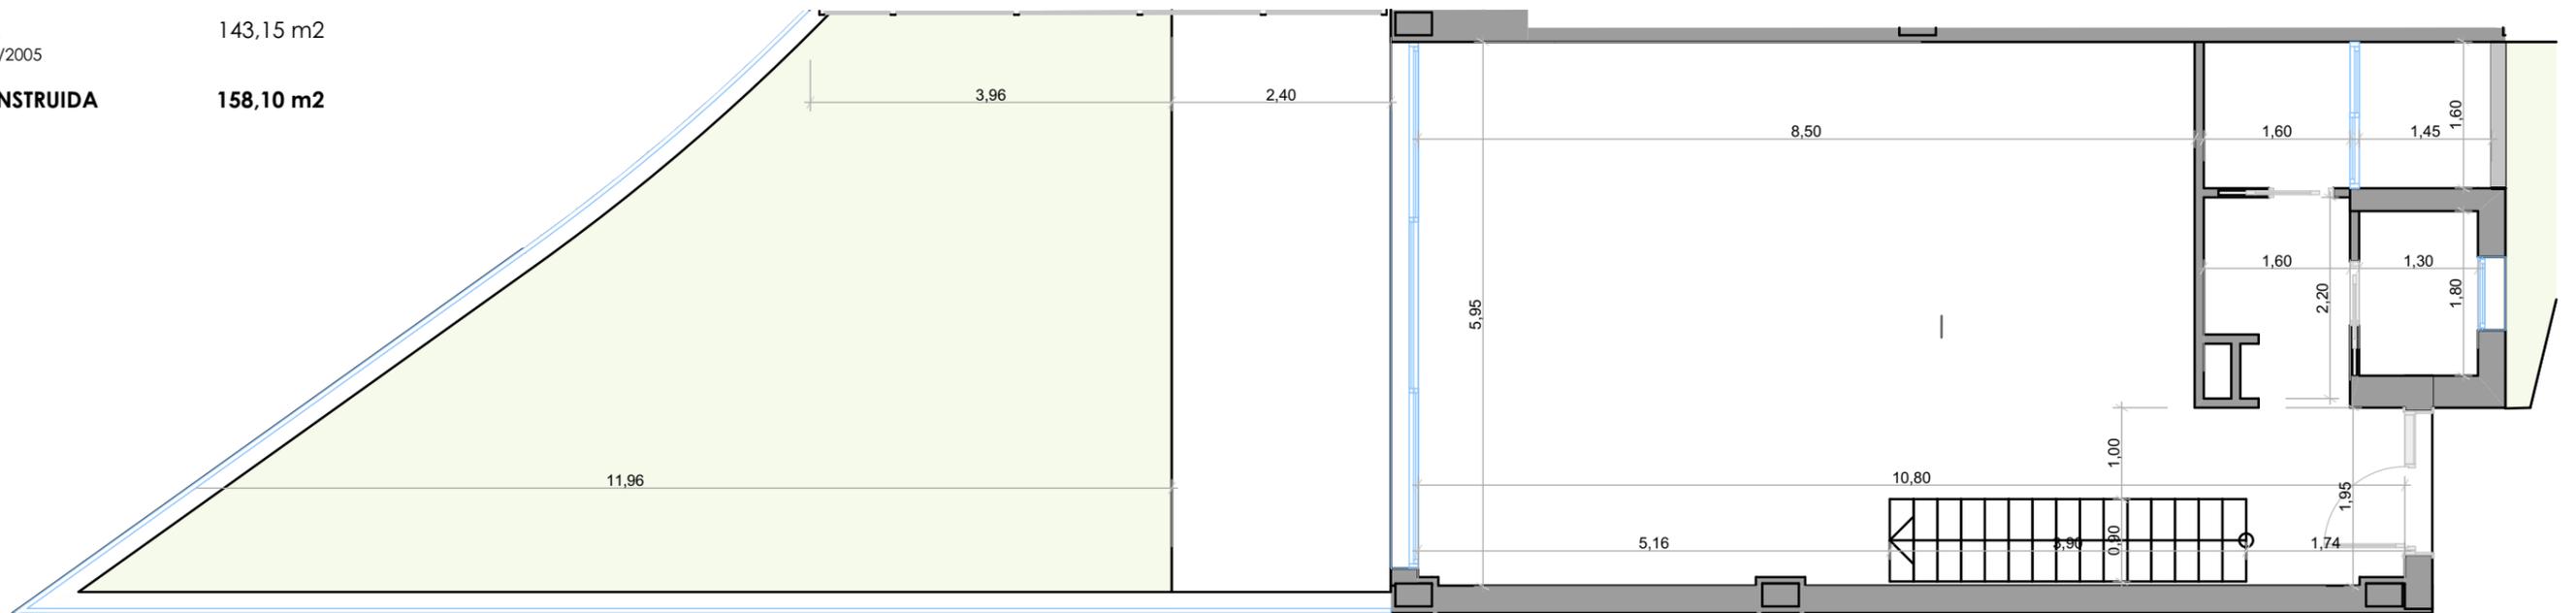

PLANTA BAJA




Escala Gráfica


(*) Este plano puede sufrir modificaciones en función del desarrollo de la promoción. El amueblamiento reflejado tiene únicamente efectos decorativos. La Dirección Facultativa se reserva el derecho a efectuar los cambios necesarios por motivos funcionales, estéticos y legales que pudieran producirse, sin que eso suponga una merma en la calidad de la construcción. Cotas orientativas.

VIVIENDA 2.1

Superficie Útil	130,57 m ²
Terrazas	17,50 m ²
Jardín	46,61 m ²
TOTAL ÚTIL según RD 218/2005	143,63 m ²
TOTAL CONSTRUIDA	158,77 m²

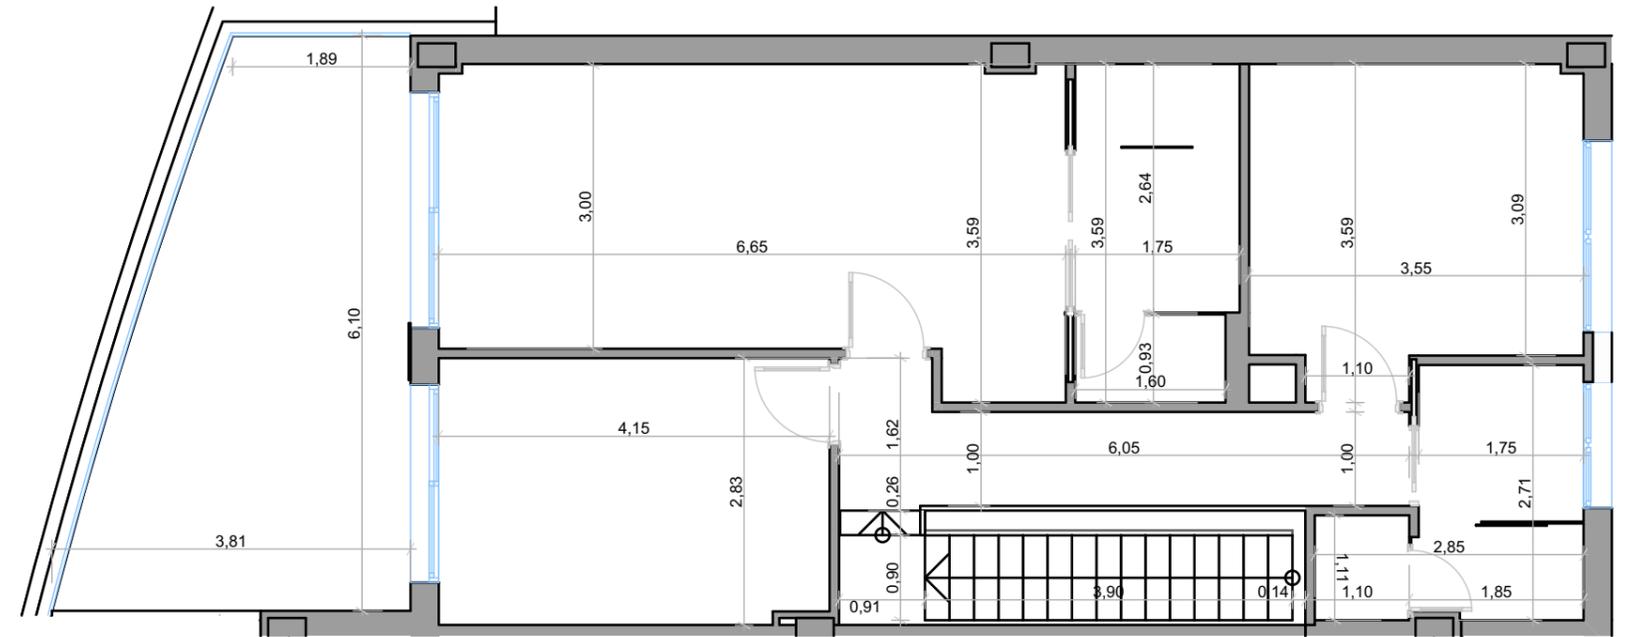

PLANTA PRIMERA

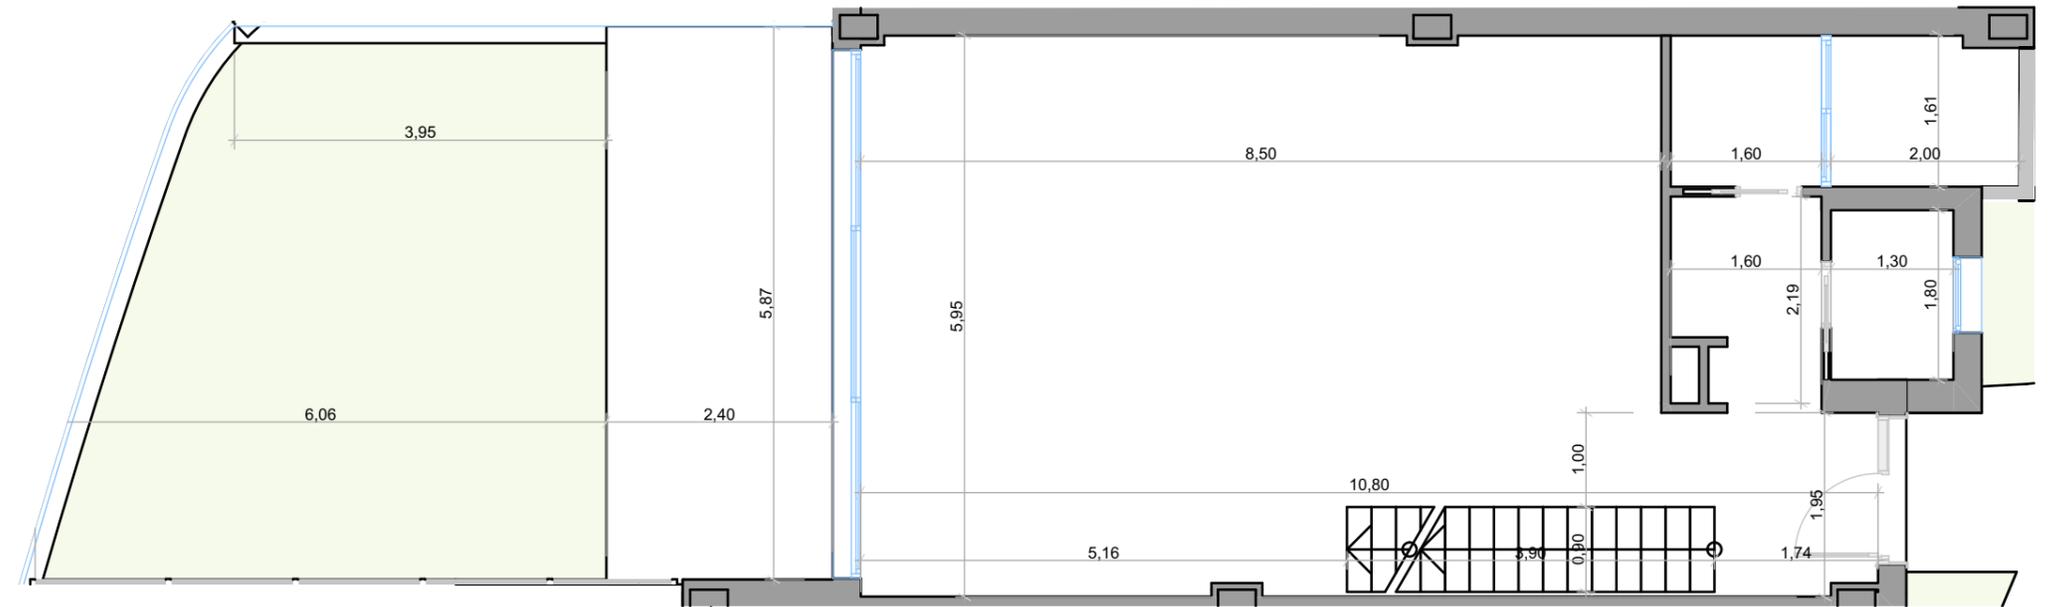

PLANTA BAJA




Escala Gráfica


(*) Este plano puede sufrir modificaciones en función del desarrollo de la promoción. El amueblamiento reflejado tiene únicamente efectos decorativos. La Dirección Facultativa se reserva el derecho a efectuar los cambios necesarios por motivos funcionales, estéticos y legales que pudieran producirse, sin que eso suponga una merma en la calidad de la construcción. Cotas orientativas.

VIVIENDA 2.2

Superficie Útil	129,98 m ²
Terrazas	17,75 m ²
Jardín	48,59 m ²
TOTAL ÚTIL según RD 218/2005	142,98 m ²
TOTAL CONSTRUIDA	154,21 m²

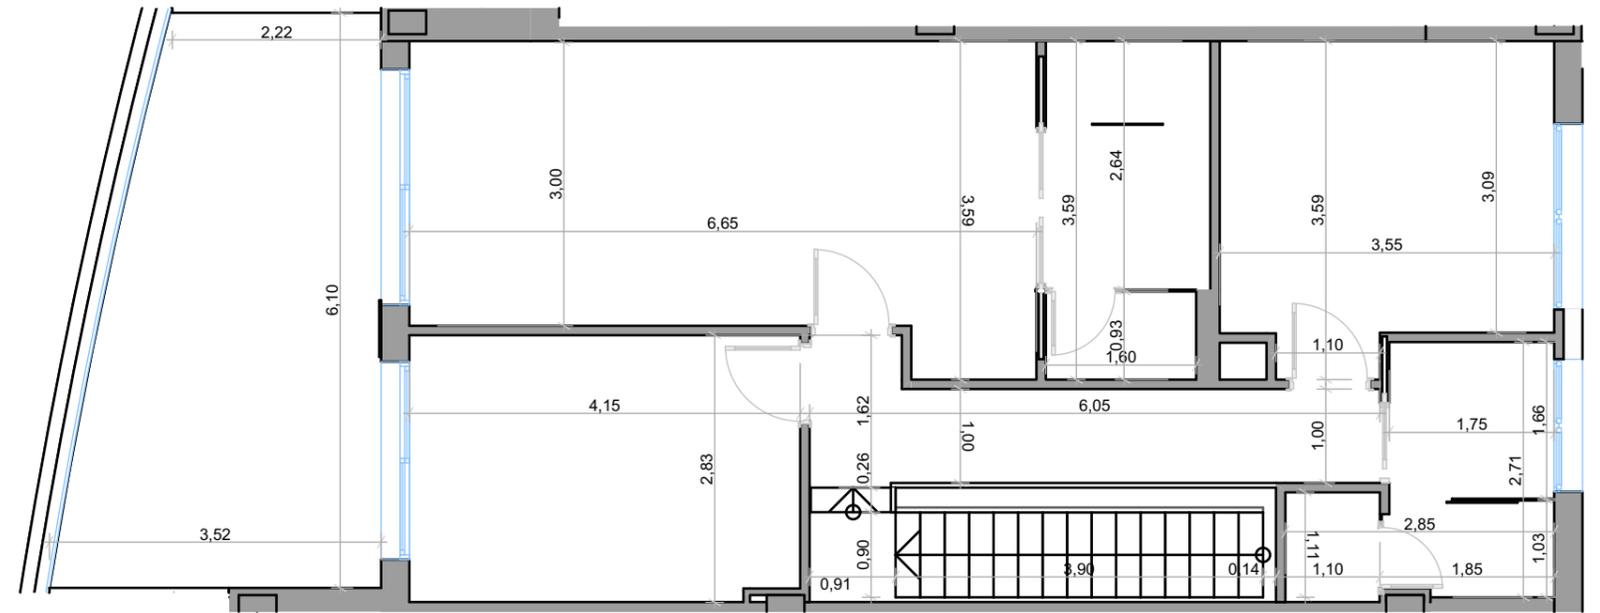

PLANTA PRIMERA

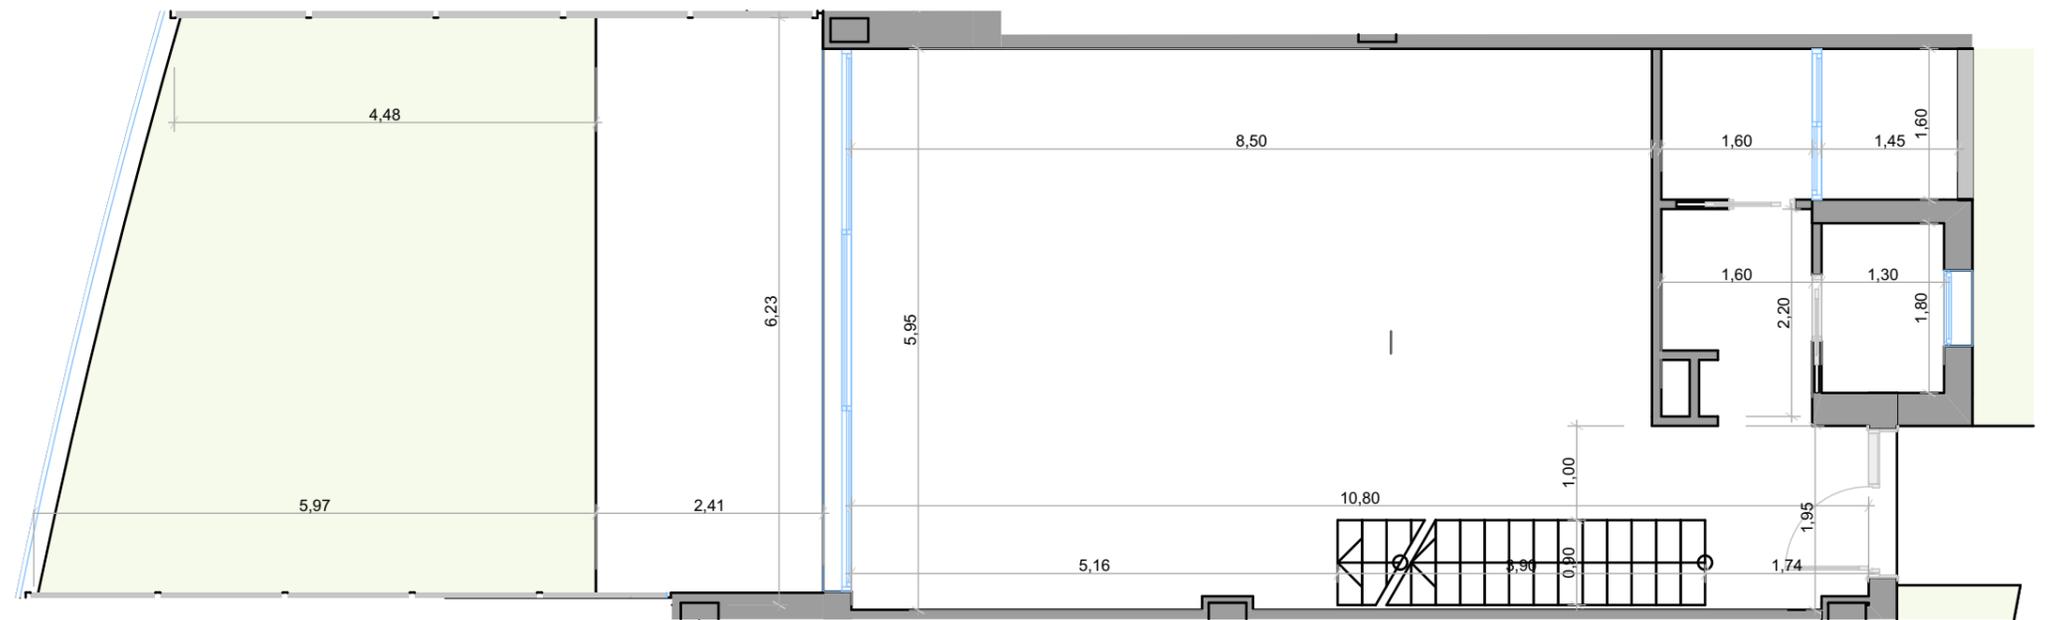

PLANTA BAJA




Escala Gráfica


(*) Este plano puede sufrir modificaciones en función del desarrollo de la promoción. El amueblamiento reflejado tiene únicamente efectos decorativos. La Dirección Facultativa se reserva el derecho a efectuar los cambios necesarios por motivos funcionales, estéticos y legales que pudieran producirse, sin que eso suponga una merma en la calidad de la construcción. Cotas orientativas.

VIVIENDA 2.3

Superficie Útil	129,98 m ²
Terrazas	14,05 m ²
Jardín	46,65 m ²
TOTAL ÚTIL según RD 218/2005	142,98 m ²
TOTAL CONSTRUIDA	154,01 m²

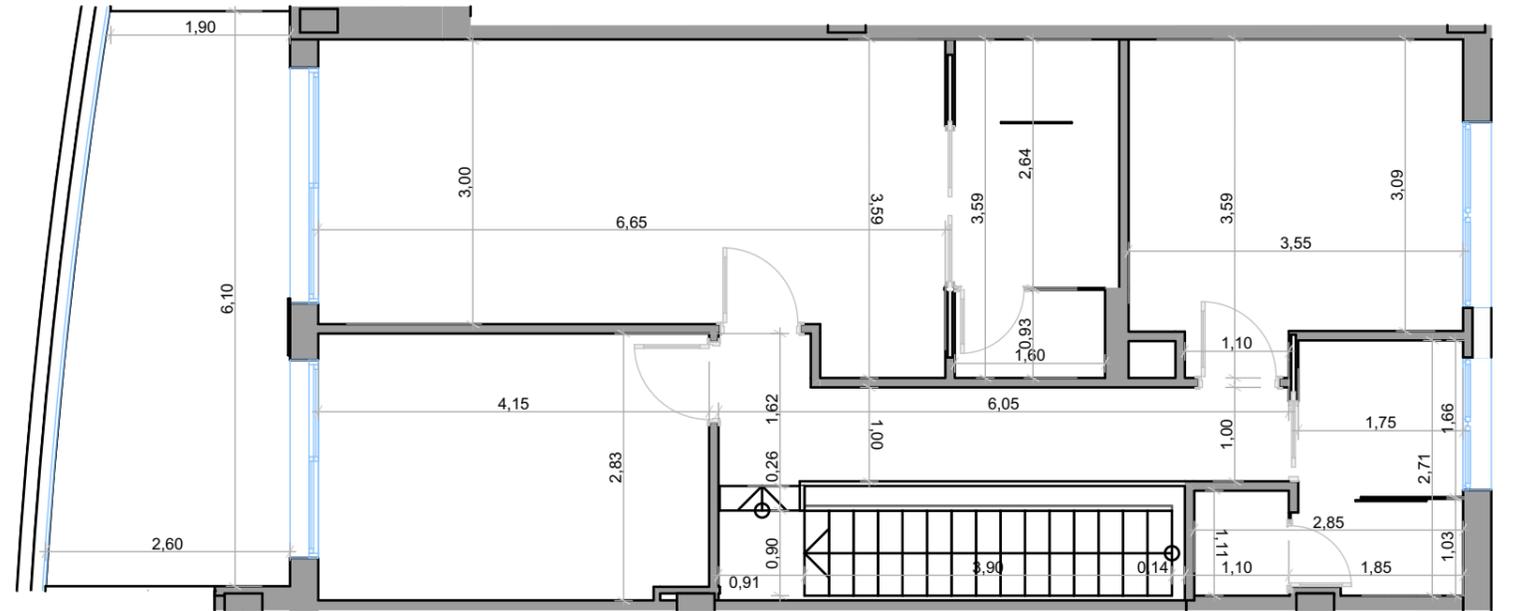

PLANTA PRIMERA

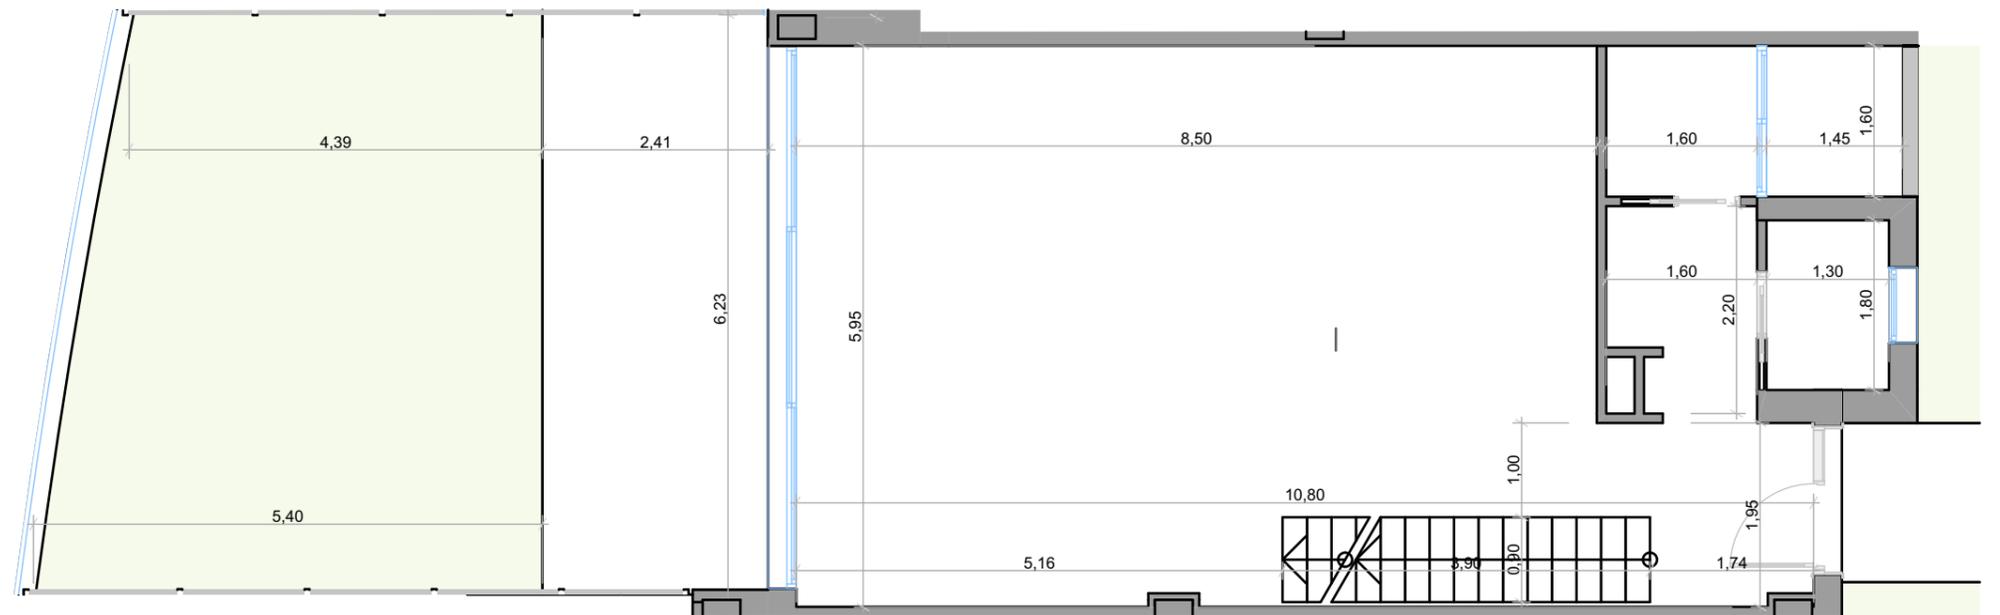

PLANTA BAJA




Escala Gráfica


(*) Este plano puede sufrir modificaciones en función del desarrollo de la promoción. El amueblamiento reflejado tiene únicamente efectos decorativos. La Dirección Facultativa se reserva el derecho a efectuar los cambios necesarios por motivos funcionales, estéticos y legales que pudieran producirse, sin que eso suponga una merma en la calidad de la construcción. Cotas orientativas.

VIVIENDA 2.4

Superficie Útil	129,98 m ²
Terrazas	11,55 m ²
Jardín	46,74 m ²
TOTAL ÚTIL según RD 218/2005	142,98 m ²
TOTAL CONSTRUIDA	153,57 m²

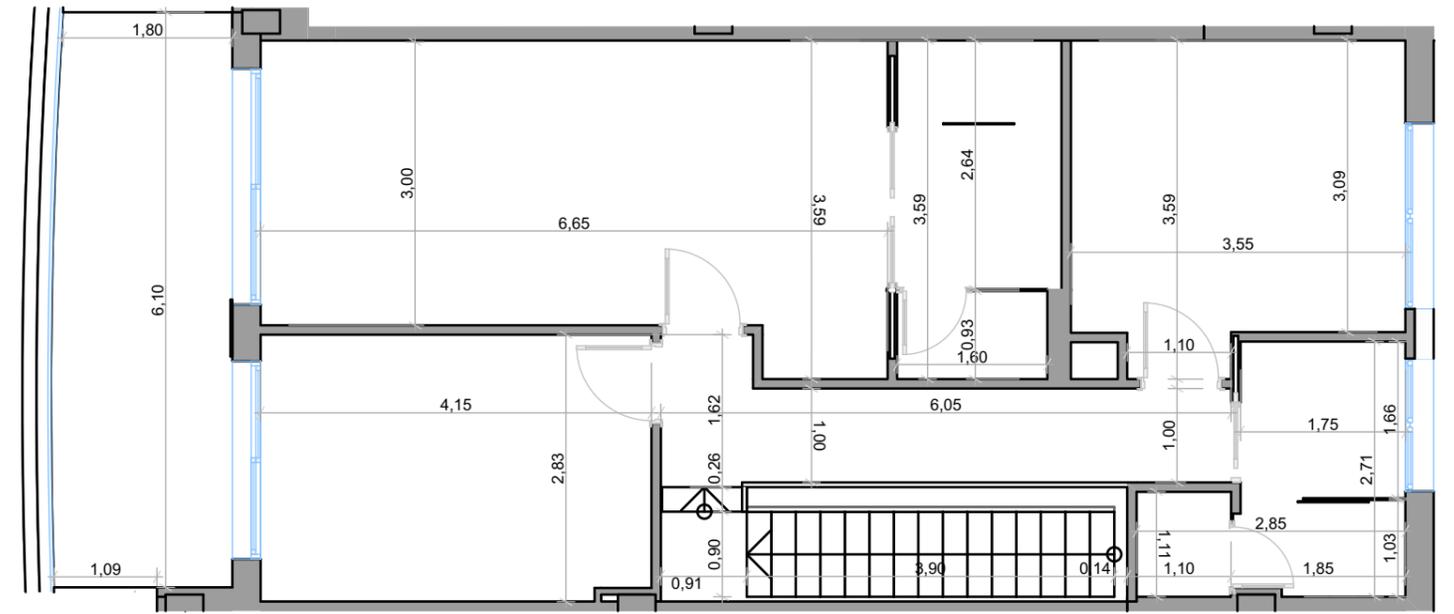

PLANTA PRIMERA

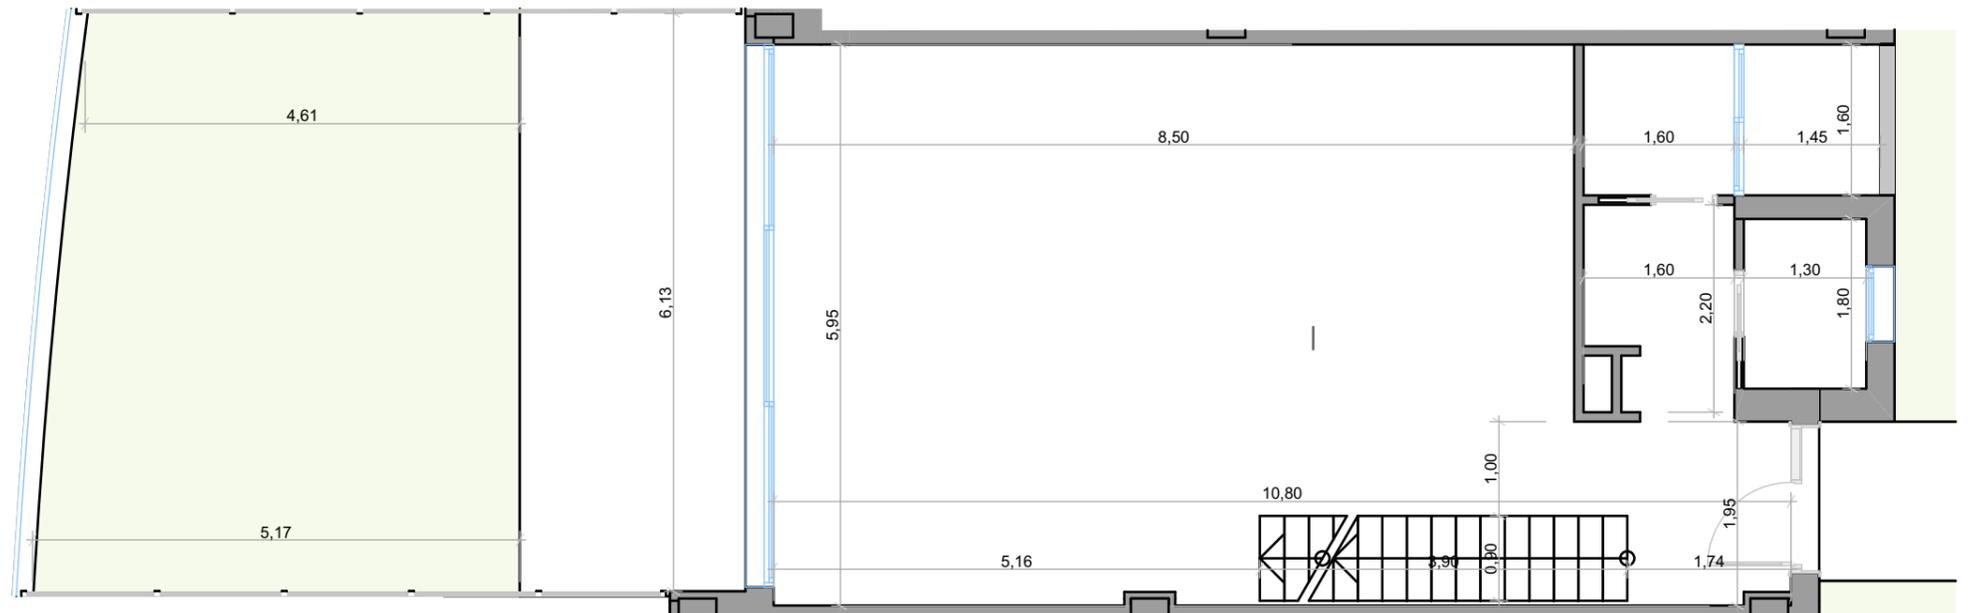

PLANTA BAJA




Escala Gráfica


(*) Este plano puede sufrir modificaciones en función del desarrollo de la promoción. El amueblamiento reflejado tiene únicamente efectos decorativos. La Dirección Facultativa se reserva el derecho a efectuar los cambios necesarios por motivos funcionales, estéticos y legales que pudieran producirse, sin que eso suponga una merma en la calidad de la construcción. Cotas orientativas.

VIVIENDA 2.5

Superficie Útil	137,18 m ²
Terrazas	5,75 m ²
Jardín	41,56 m ²
TOTAL ÚTIL según RD 218/2005	142,98 m ²
TOTAL CONSTRUIDA	150,90 m²

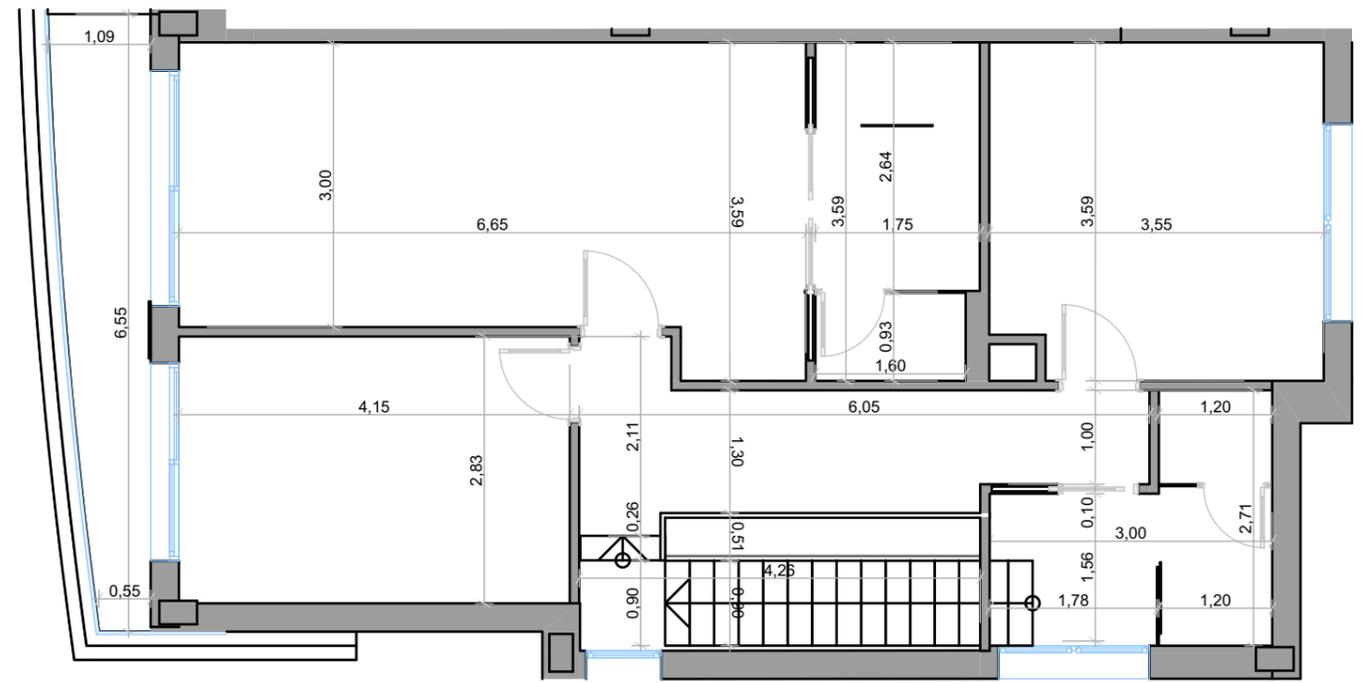

PLANTA PRIMERA

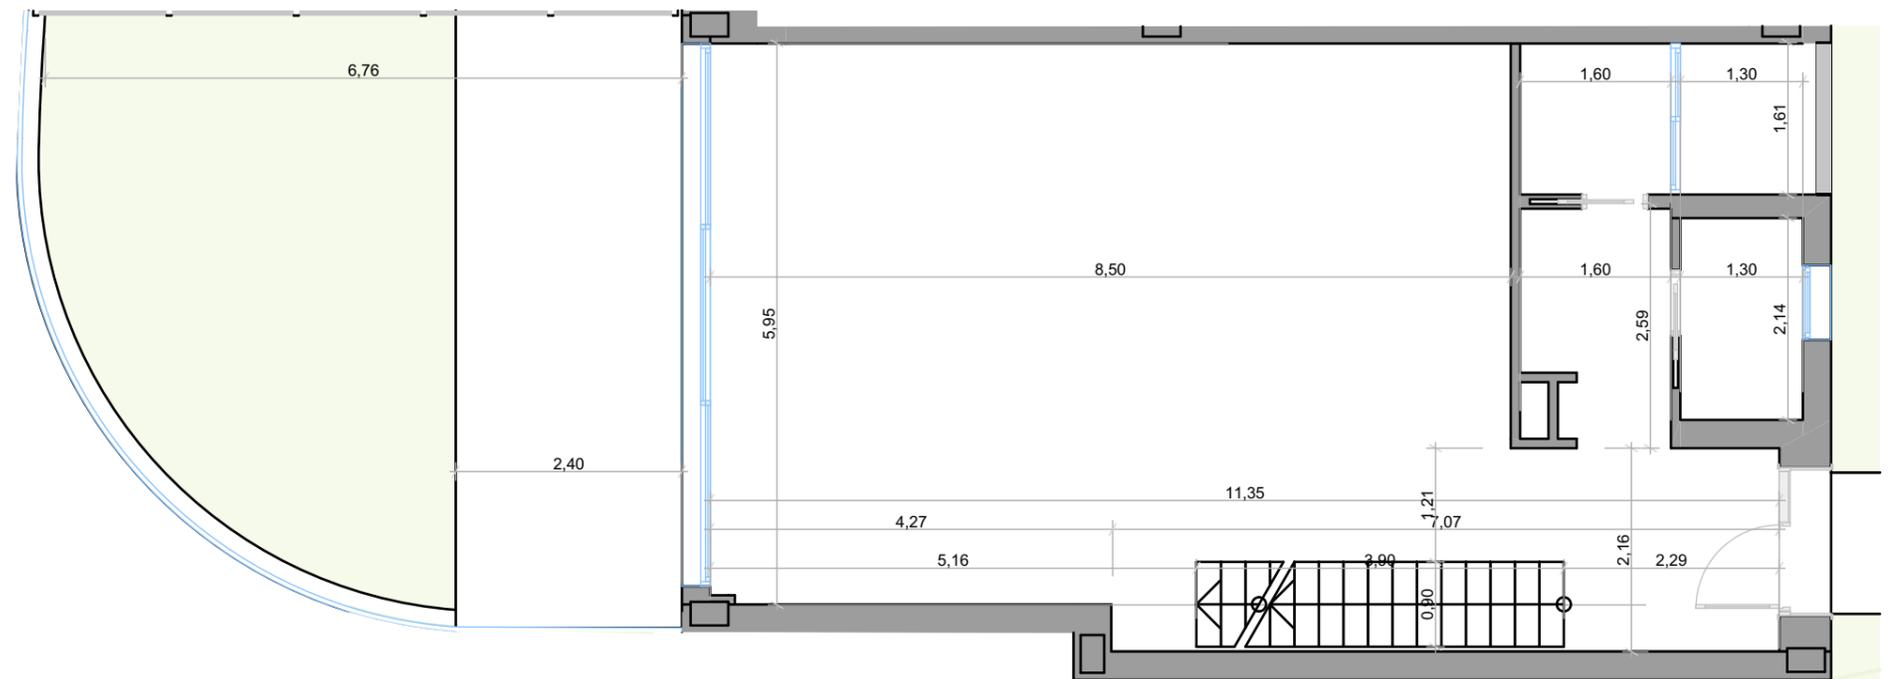

PLANTA BAJA




Escala Gráfica


(*) Este plano puede sufrir modificaciones en función del desarrollo de la promoción. El amueblamiento reflejado tiene únicamente efectos decorativos. La Dirección Facultativa se reserva el derecho a efectuar los cambios necesarios por motivos funcionales, estéticos y legales que pudieran producirse, sin que eso suponga una merma en la calidad de la construcción. Cotas orientativas.

VIVIENDA 3.2

Superficie Útil	129,98 m ²
Terrazas	13,85 m ²
Jardín	36,10 m ²
TOTAL ÚTIL según RD 218/2005	142,98 m ²
TOTAL CONSTRUIDA	153,91 m²

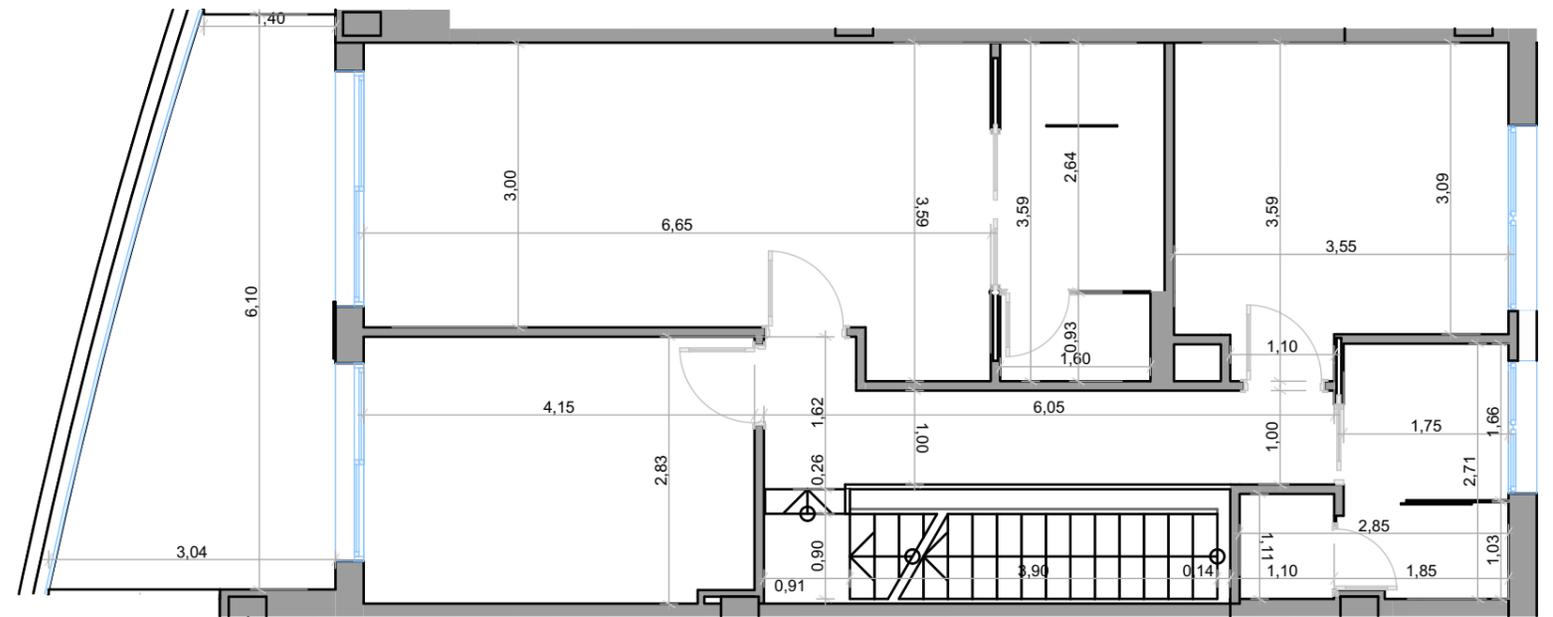

PLANTA PRIMERA

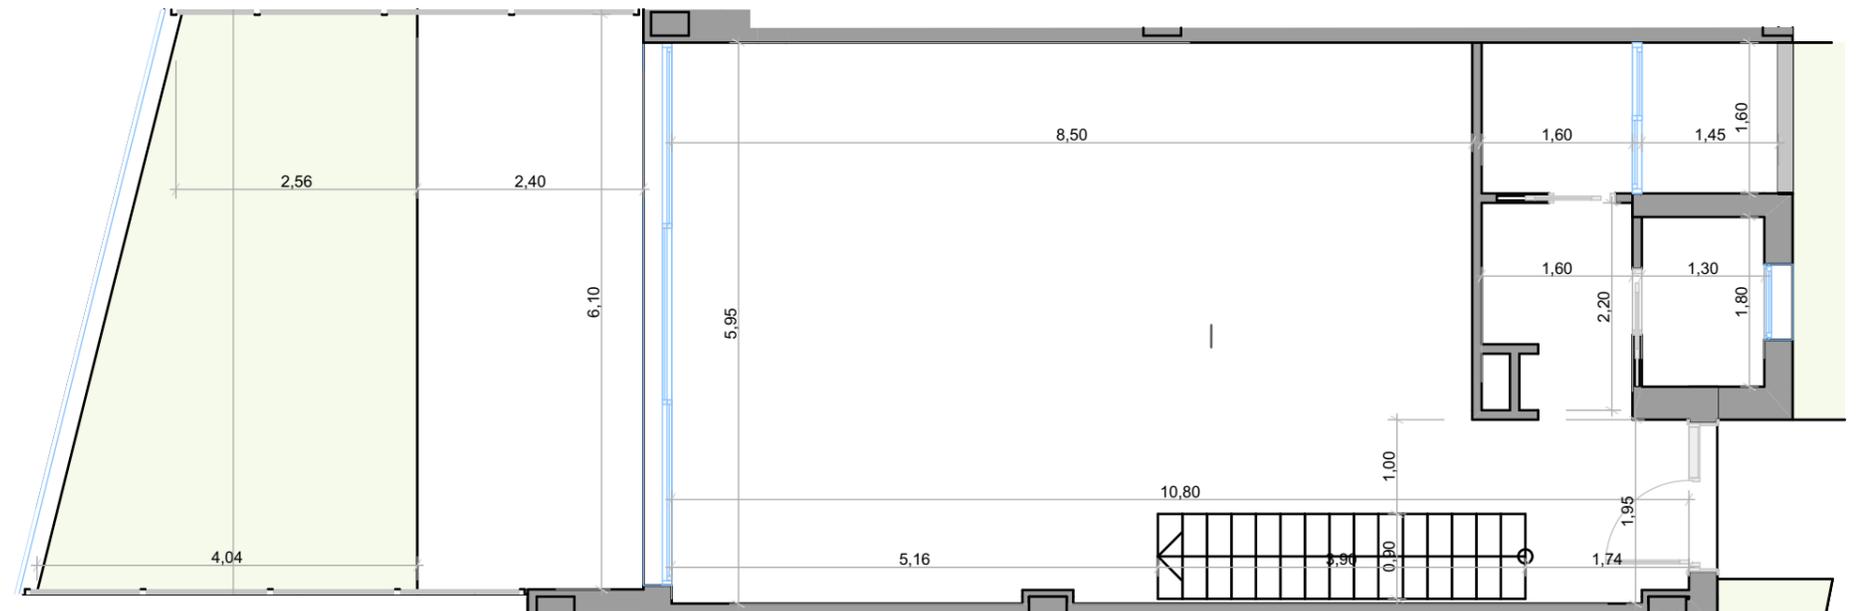

PLANTA BAJA




Escala Gráfica


(*) Este plano puede sufrir modificaciones en función del desarrollo de la promoción. El amueblamiento reflejado tiene únicamente efectos decorativos. La Dirección Facultativa se reserva el derecho a efectuar los cambios necesarios por motivos funcionales, estéticos y legales que pudieran producirse, sin que eso suponga una merma en la calidad de la construcción. Cotas orientativas.

VIVIENDA 3.4

Superficie Útil	129,98 m ²
Terrazas	11,40 m ²
Jardín	39,57 m ²
TOTAL ÚTIL según RD 218/2005	142,98 m ²
TOTAL CONSTRUIDA	153,91 m²

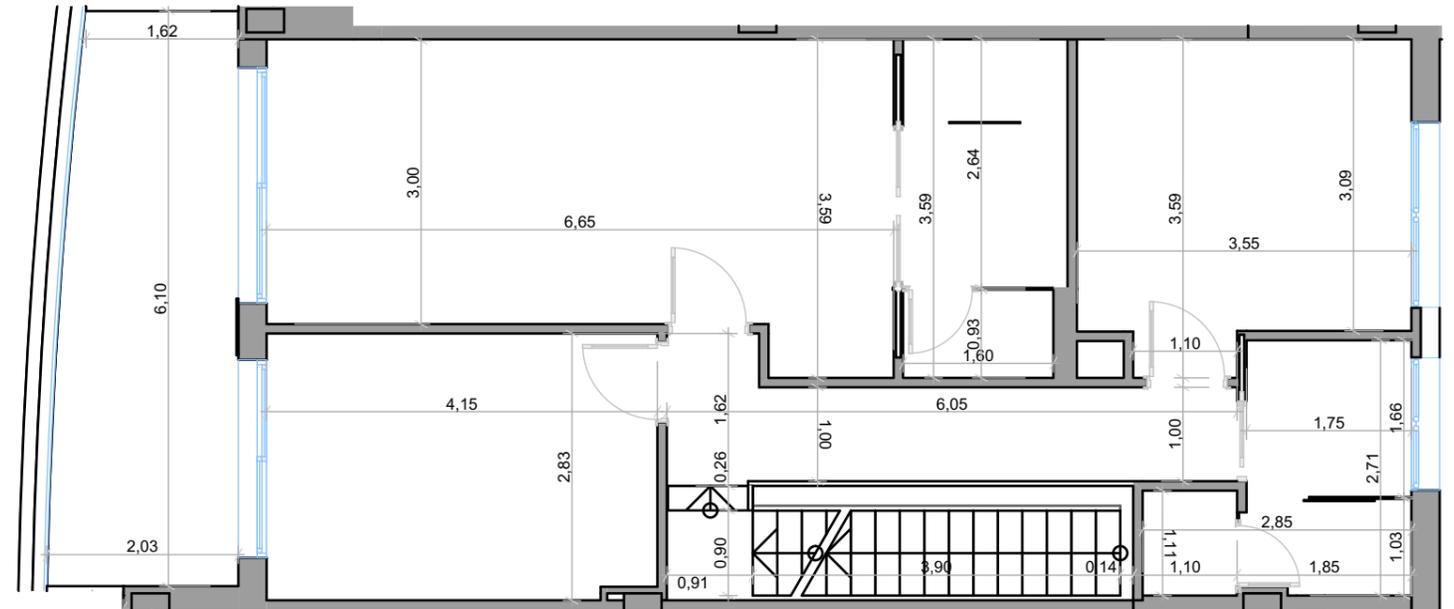

PLANTA PRIMERA

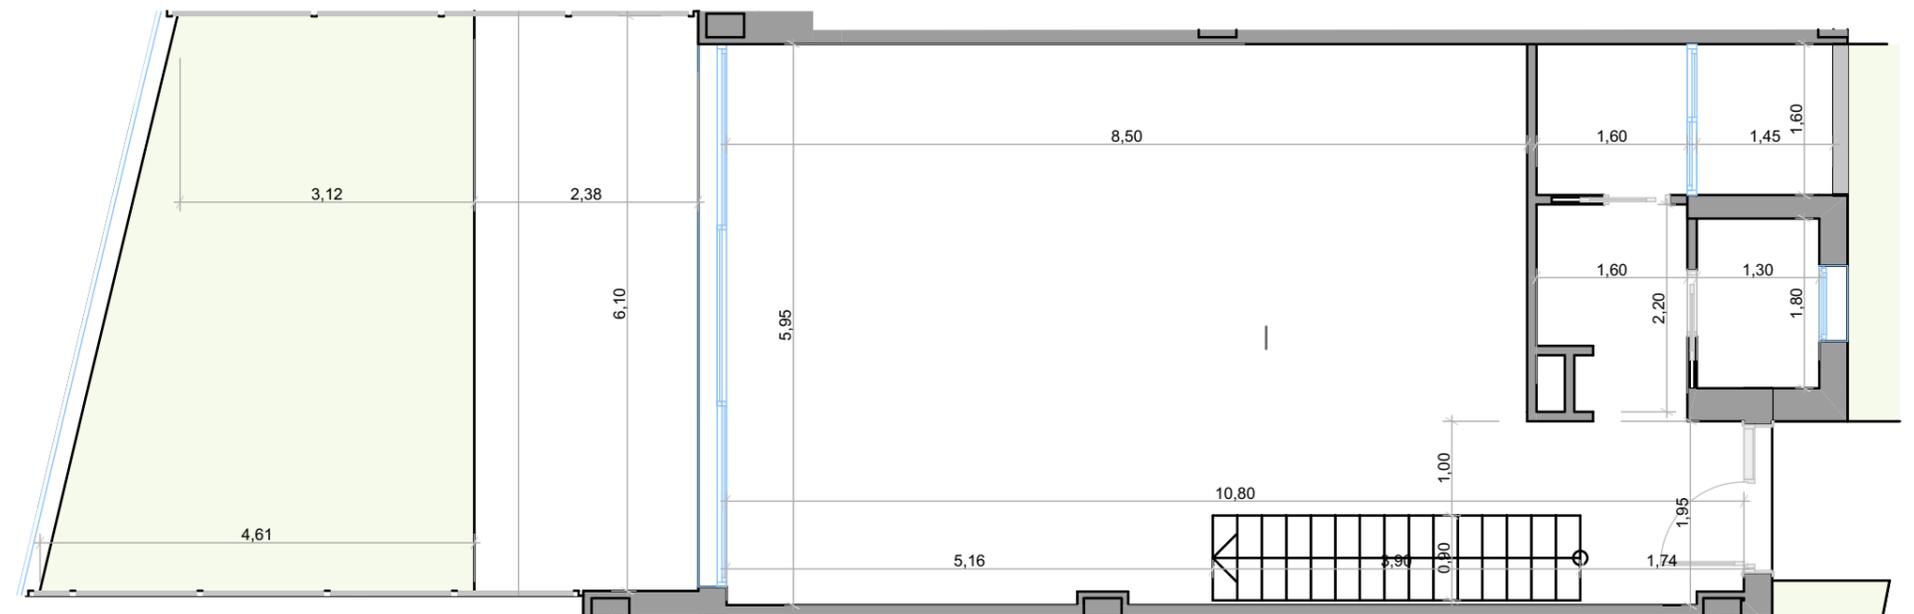

PLANTA BAJA




Escala Gráfica


(*) Este plano puede sufrir modificaciones en función del desarrollo de la promoción. El amueblamiento reflejado tiene únicamente efectos decorativos. La Dirección Facultativa se reserva el derecho a efectuar los cambios necesarios por motivos funcionales, estéticos y legales que pudieran producirse, sin que eso suponga una merma en la calidad de la construcción. Cotas orientativas.

VIVIENDA 3.5

Superficie Útil	130,14 m ²
Terrazas	4,95 m ²
Jardín	44,67 m ²
TOTAL ÚTIL según RD 218/2005	143,15 m ²
TOTAL CONSTRUIDA	157,93 m²

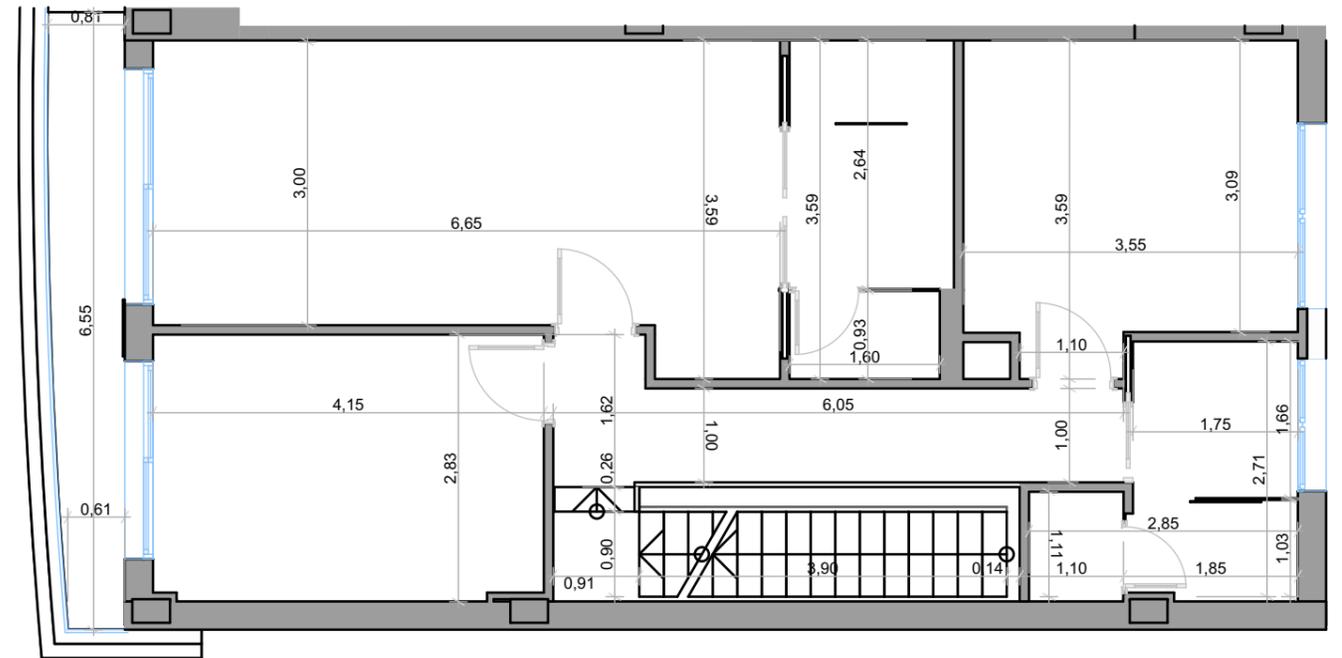

PLANTA PRIMERA

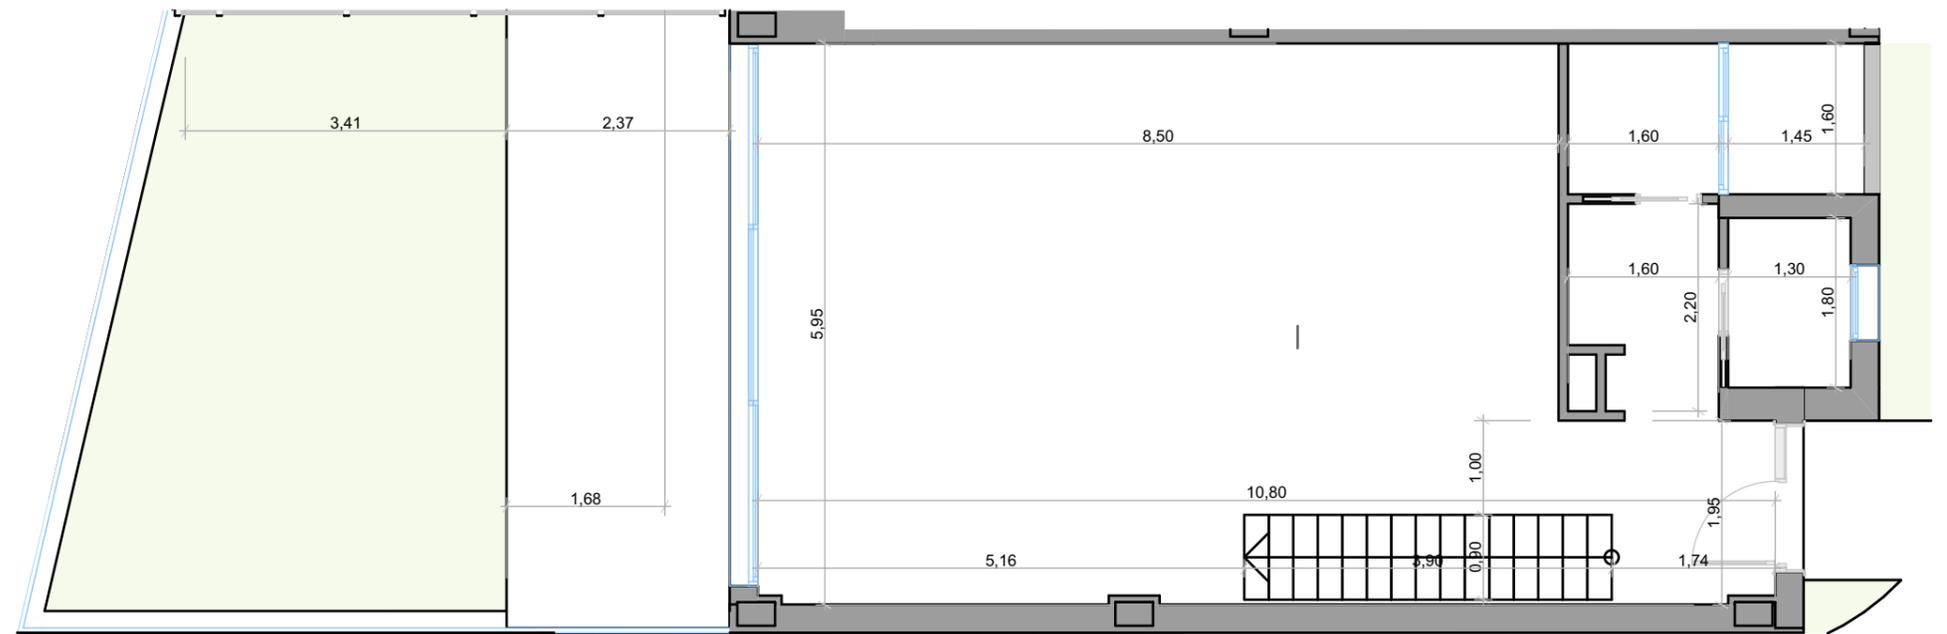

PLANTA BAJA




Escala Gráfica


(*) Este plano puede sufrir modificaciones en función del desarrollo de la promoción. El amueblamiento reflejado tiene únicamente efectos decorativos. La Dirección Facultativa se reserva el derecho a efectuar los cambios necesarios por motivos funcionales, estéticos y legales que pudieran producirse, sin que eso suponga una merma en la calidad de la construcción. Cotas orientativas.

VIVIENDA 4.1

Superficie Útil	130,57 m ²
Terrazas	17,50 m ²
Jardín	52,45 m ²
TOTAL ÚTIL según RD 218/2005	143,63 m ²
TOTAL CONSTRUIDA	158,77 m²

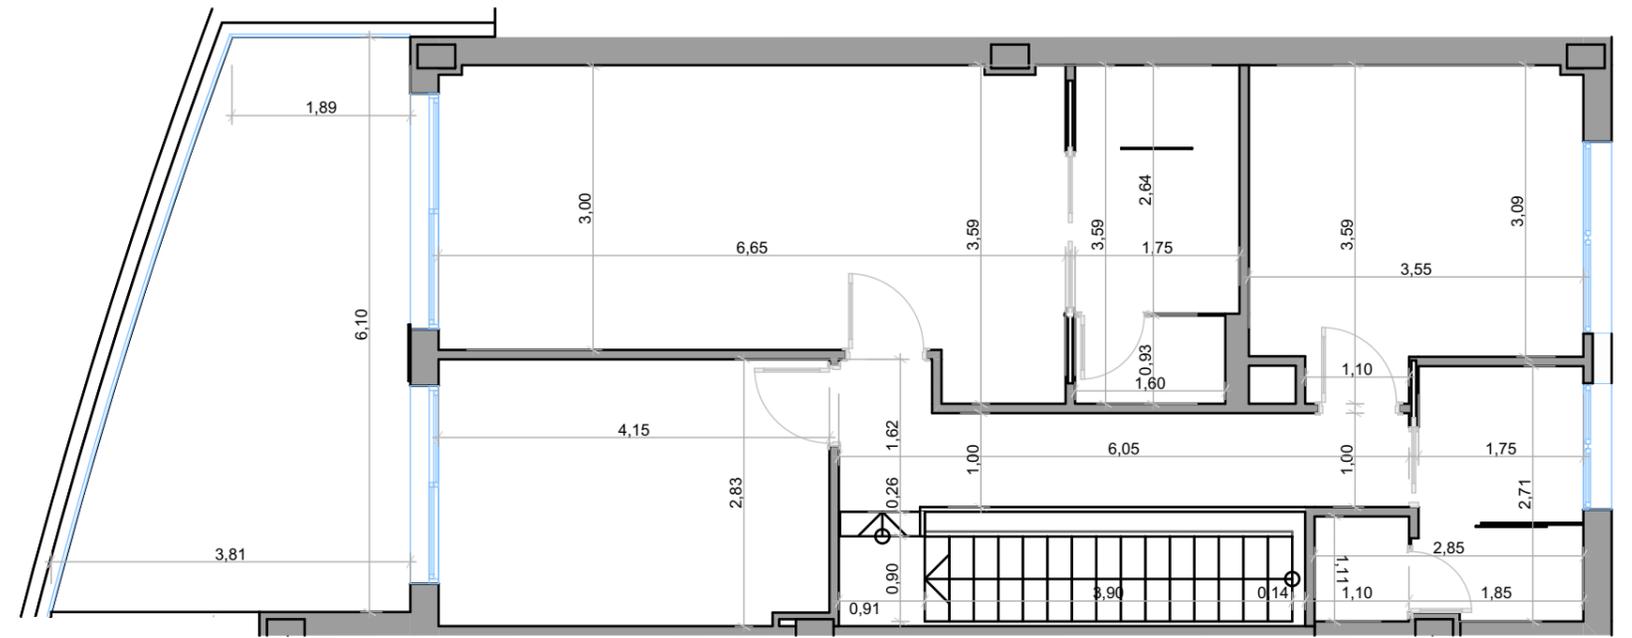

PLANTA PRIMERA

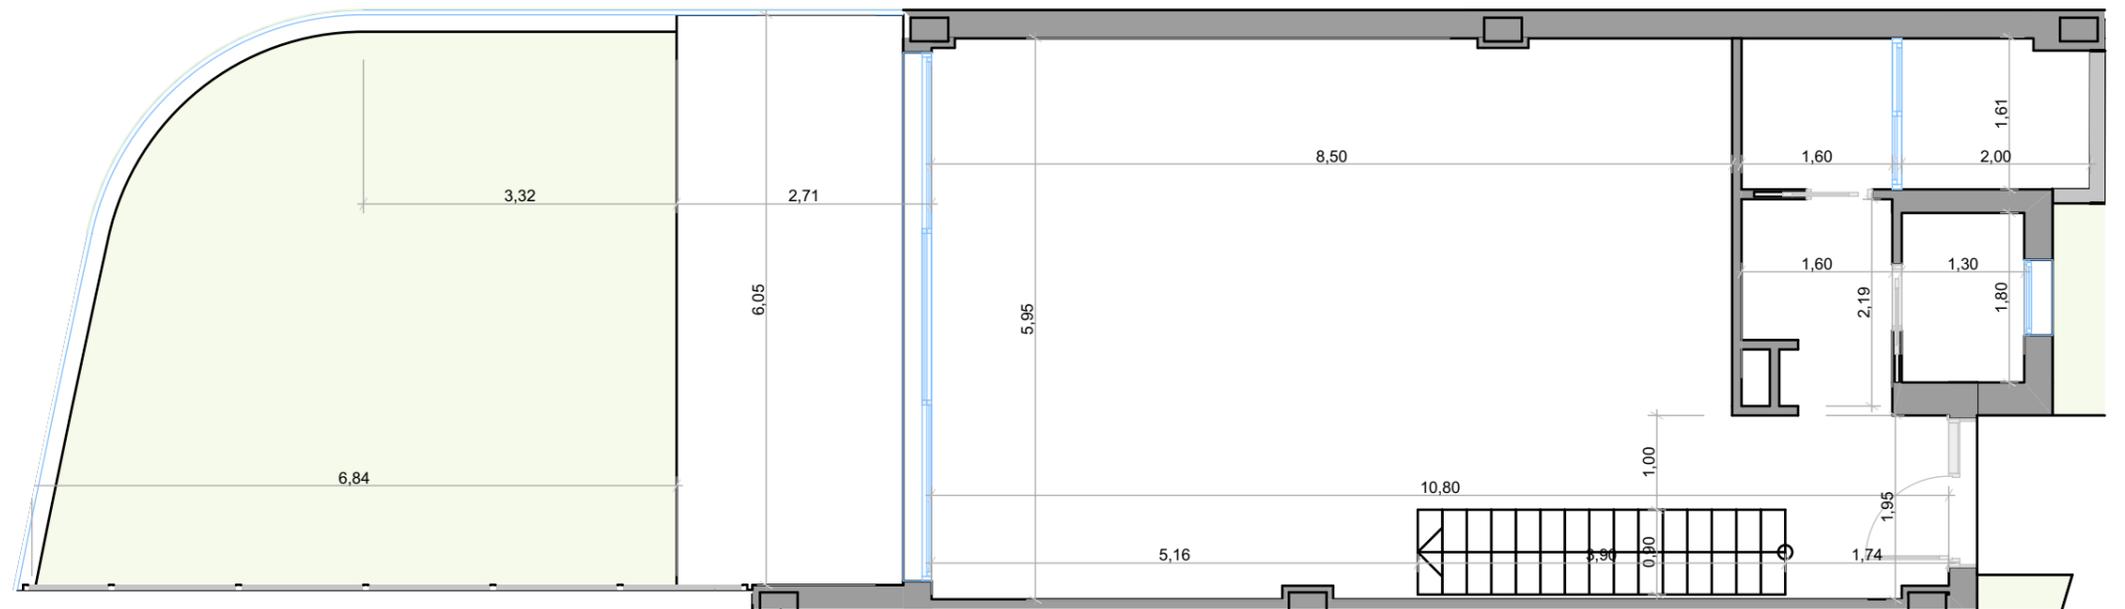

PLANTA BAJA




Escala Gráfica


(*) Este plano puede sufrir modificaciones en función del desarrollo de la promoción. El amueblamiento reflejado tiene únicamente efectos decorativos. La Dirección Facultativa se reserva el derecho a efectuar los cambios necesarios por motivos funcionales, estéticos y legales que pudieran producirse, sin que eso suponga una merma en la calidad de la construcción. Cotas orientativas.

VIVIENDA 4.2

Superficie Útil	129,98 m ²
Terrazas	17,75 m ²
Jardín	52,21 m ²
TOTAL ÚTIL según RD 218/2005	142,98 m ²
TOTAL CONSTRUIDA	154,21 m²

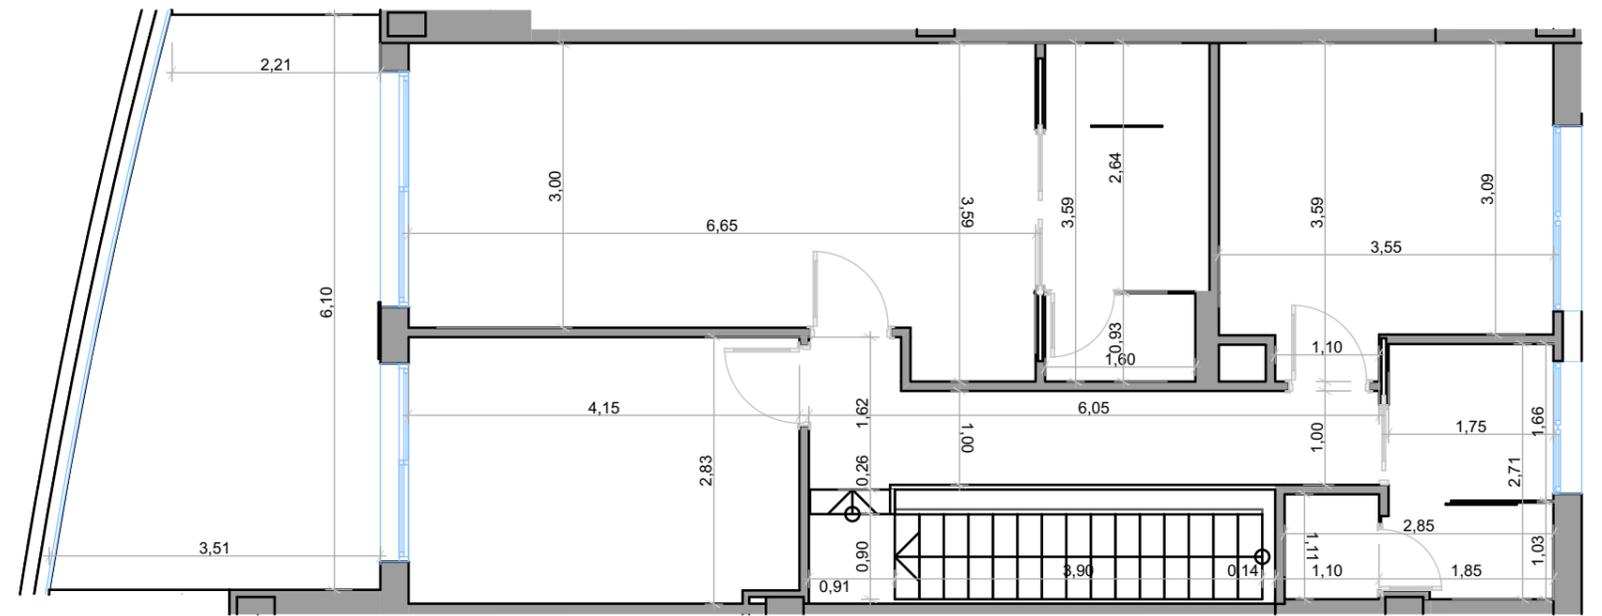

PLANTA PRIMERA

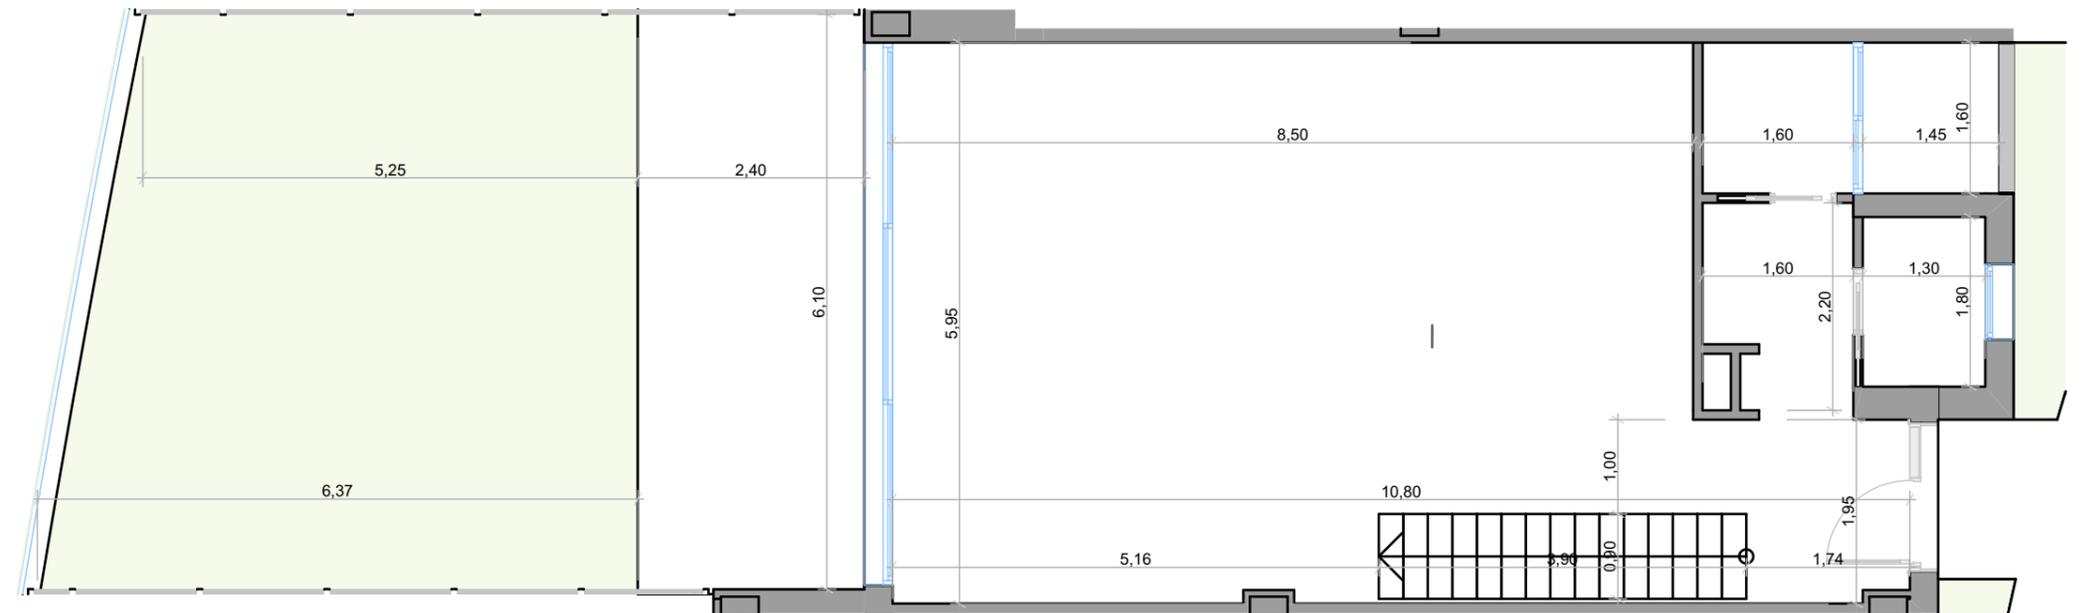

PLANTA BAJA




Escala Gráfica


(*) Este plano puede sufrir modificaciones en función del desarrollo de la promoción. El amueblamiento reflejado tiene únicamente efectos decorativos. La Dirección Facultativa se reserva el derecho a efectuar los cambios necesarios por motivos funcionales, estéticos y legales que pudieran producirse, sin que eso suponga una merma en la calidad de la construcción. Cotas orientativas.

VIVIENDA 4.4

Superficie Útil	129,98 m ²
Terrazas	11,55 m ²
Jardín	48,85 m ²
TOTAL ÚTIL según RD 218/2005	142,98 m ²
TOTAL CONSTRUIDA	153,57 m²

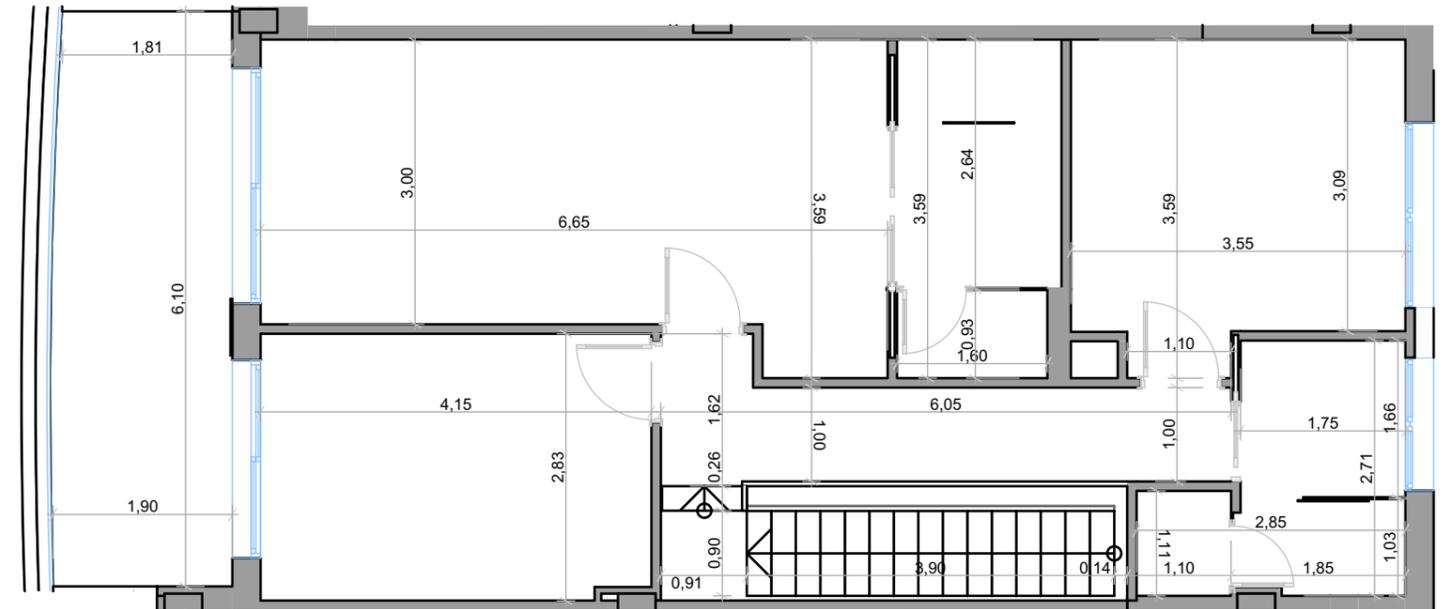

PLANTA PRIMERA

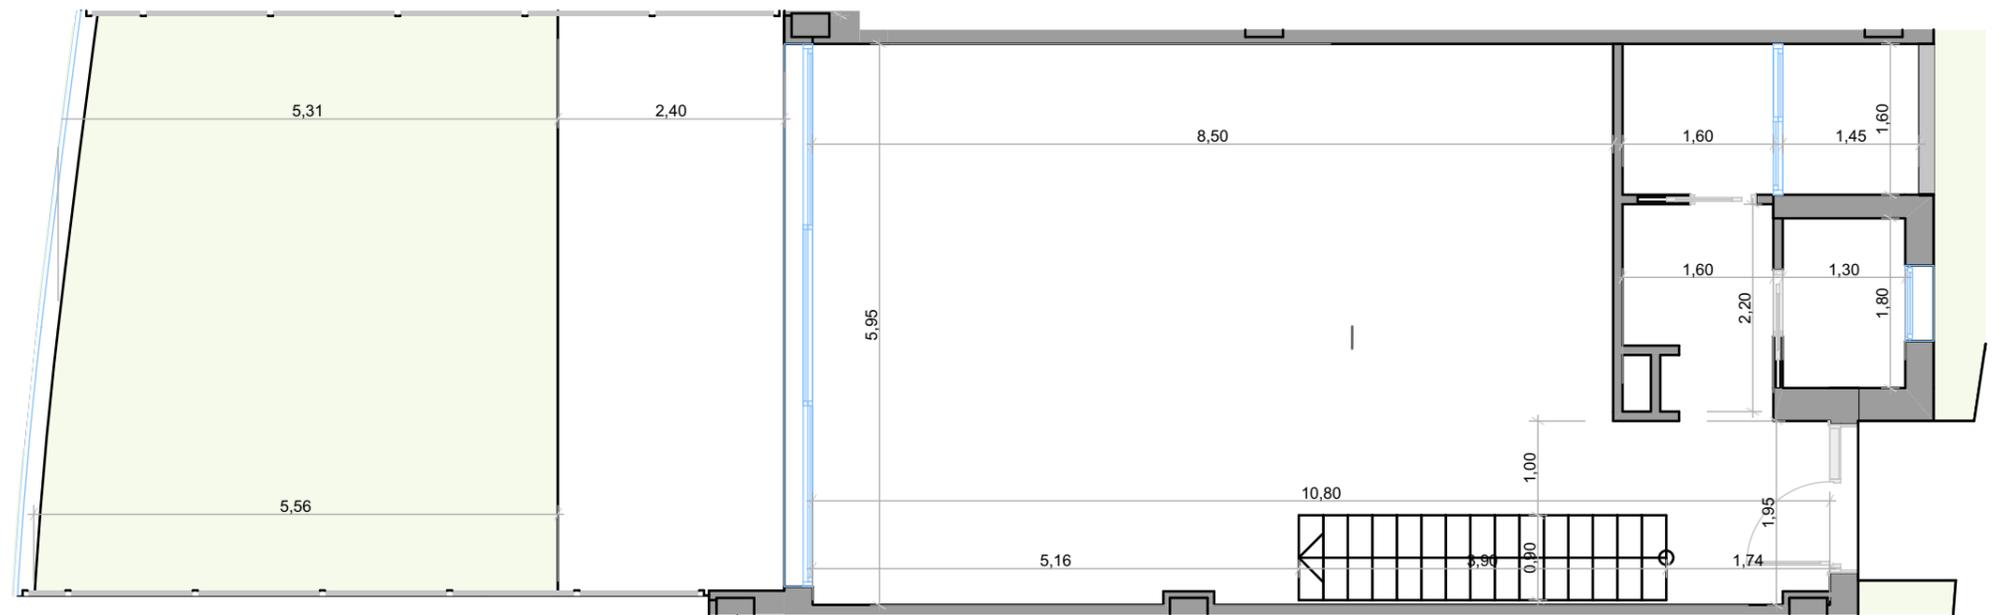

PLANTA BAJA




Escala Gráfica


(*) Este plano puede sufrir modificaciones en función del desarrollo de la promoción. El amueblamiento reflejado tiene únicamente efectos decorativos. La Dirección Facultativa se reserva el derecho a efectuar los cambios necesarios por motivos funcionales, estéticos y legales que pudieran producirse, sin que eso suponga una merma en la calidad de la construcción. Cotas orientativas.

VIVIENDA 4.5

Superficie Útil	137,18 m ²
Terrazas	5,75 m ²
Jardín	47,31 m ²
TOTAL ÚTIL según RD 218/2005	150,90 m ²
TOTAL CONSTRUIDA	166,30 m²

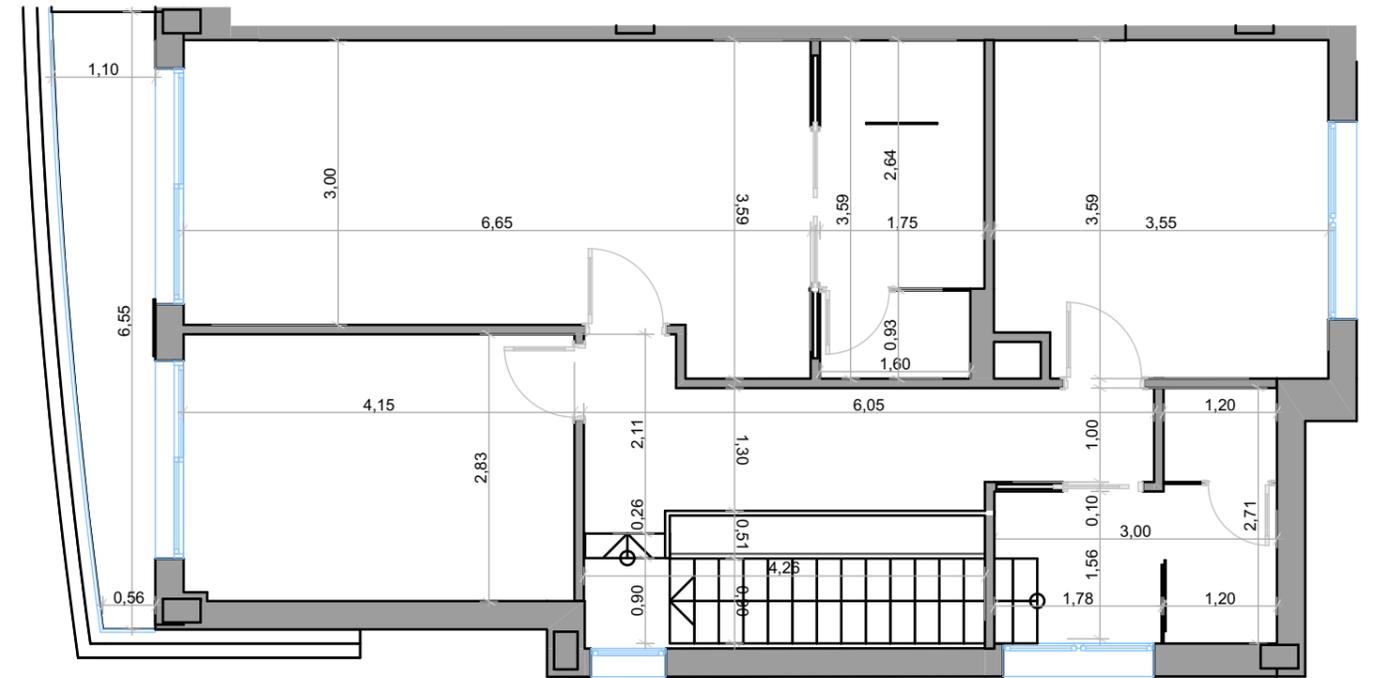

PLANTA PRIMERA

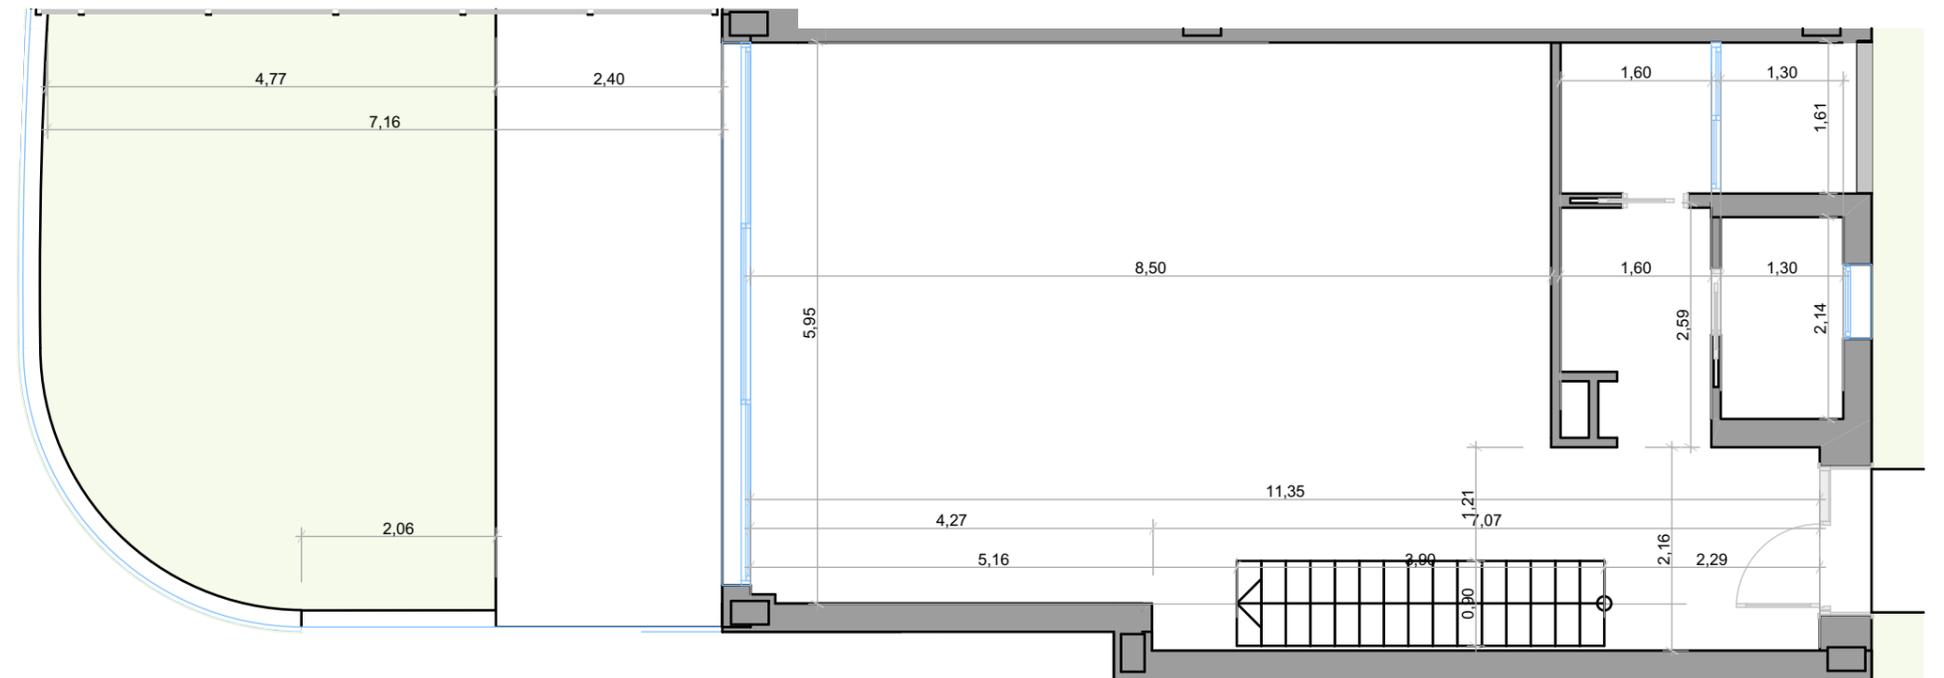

PLANTA BAJA




Escala Gráfica


(*) Este plano puede sufrir modificaciones en función del desarrollo de la promoción. El amueblamiento reflejado tiene únicamente efectos decorativos. La Dirección Facultativa se reserva el derecho a efectuar los cambios necesarios por motivos funcionales, estéticos y legales que pudieran producirse, sin que eso suponga una merma en la calidad de la construcción. Cotas orientativas.

VIVIENDA 5.1

Superficie Útil	130,57 m ²
Terrazas	13,15 m ²
Jardín	42,68 m ²
TOTAL ÚTIL según RD 218/2005	143,63 m ²
TOTAL CONSTRUIDA	158,67 m²

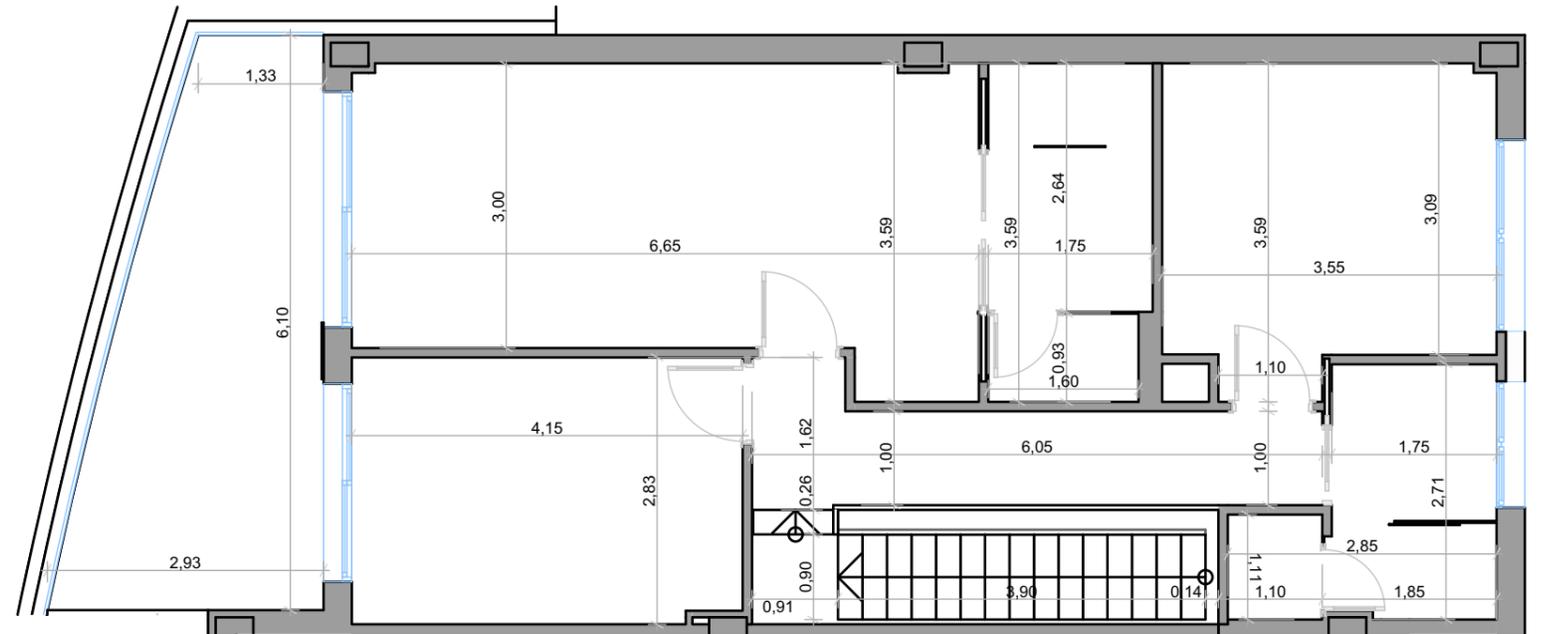

PLANTA PRIMERA

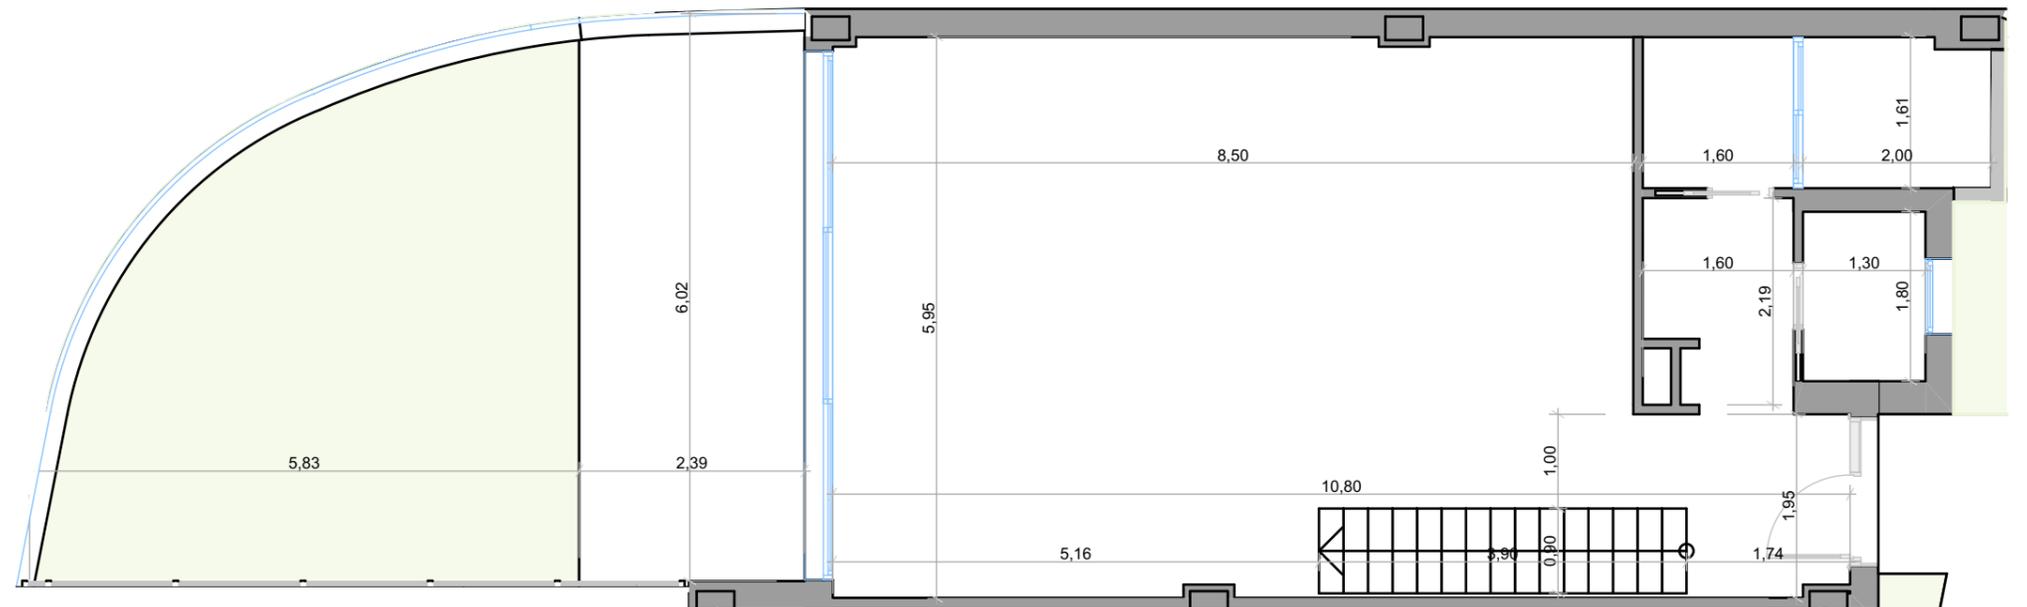

PLANTA BAJA




Escala Gráfica


(*) Este plano puede sufrir modificaciones en función del desarrollo de la promoción. El amueblamiento reflejado tiene únicamente efectos decorativos. La Dirección Facultativa se reserva el derecho a efectuar los cambios necesarios por motivos funcionales, estéticos y legales que pudieran producirse, sin que eso suponga una merma en la calidad de la construcción. Cotas orientativas.

VIVIENDA 5.3

Superficie Útil	130,14 m ²
Terrazas	11,40 m ²
Jardín	52,39 m ²
TOTAL ÚTIL según RD 218/2005	142,98 m ²
TOTAL CONSTRUIDA	157,93 m²

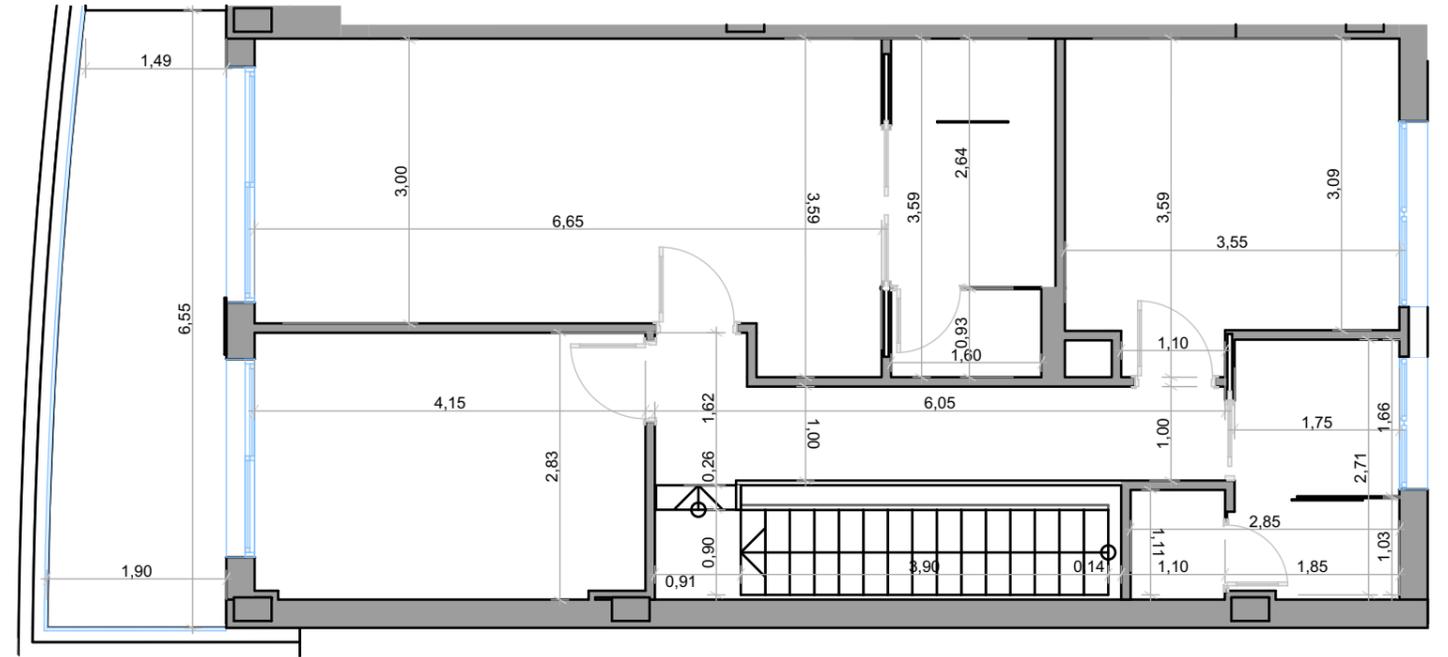

PLANTA PRIMERA

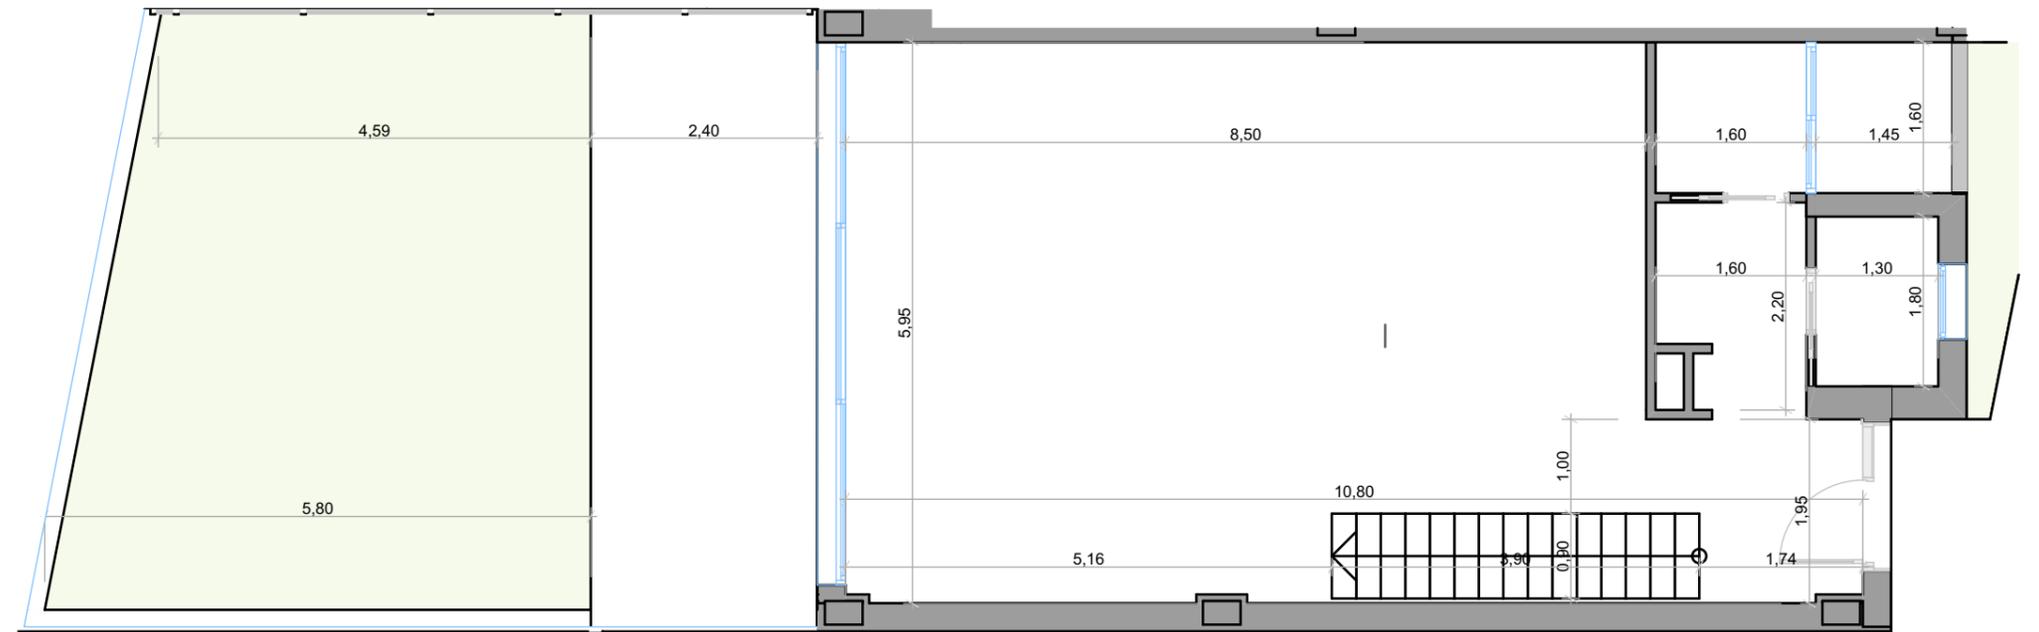

PLANTA BAJA




Escala Gráfica


(*) Este plano puede sufrir modificaciones en función del desarrollo de la promoción. El amueblamiento reflejado tiene únicamente efectos decorativos. La Dirección Facultativa se reserva el derecho a efectuar los cambios necesarios por motivos funcionales, estéticos y legales que pudieran producirse, sin que eso suponga una merma en la calidad de la construcción. Cotas orientativas.

VIVIENDA 6.1

Superficie Útil	130,57 m ²
Terrazas	14,05 m ²
Jardín	43,95 m ²
TOTAL ÚTIL según RD 218/2005	143,63 m ²
TOTAL CONSTRUIDA	158,77 m²

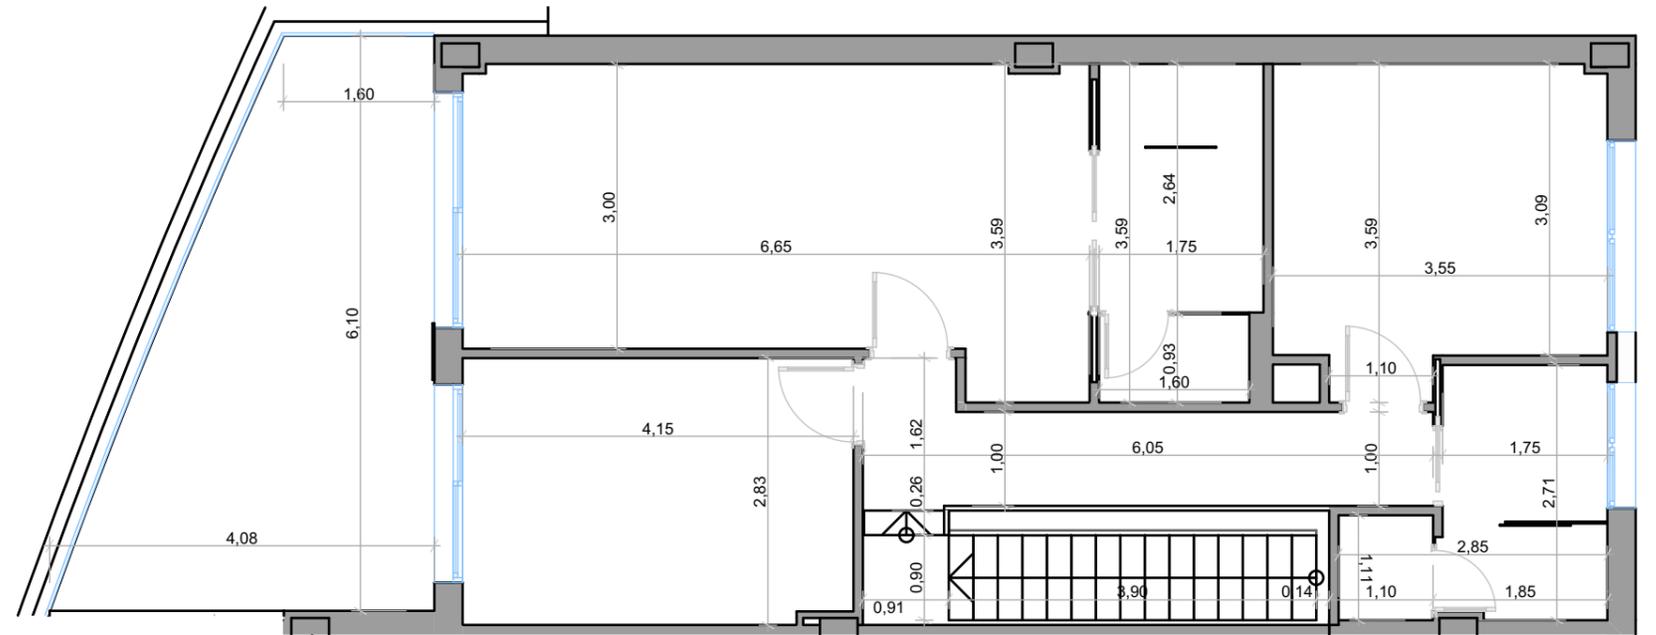

PLANTA PRIMERA

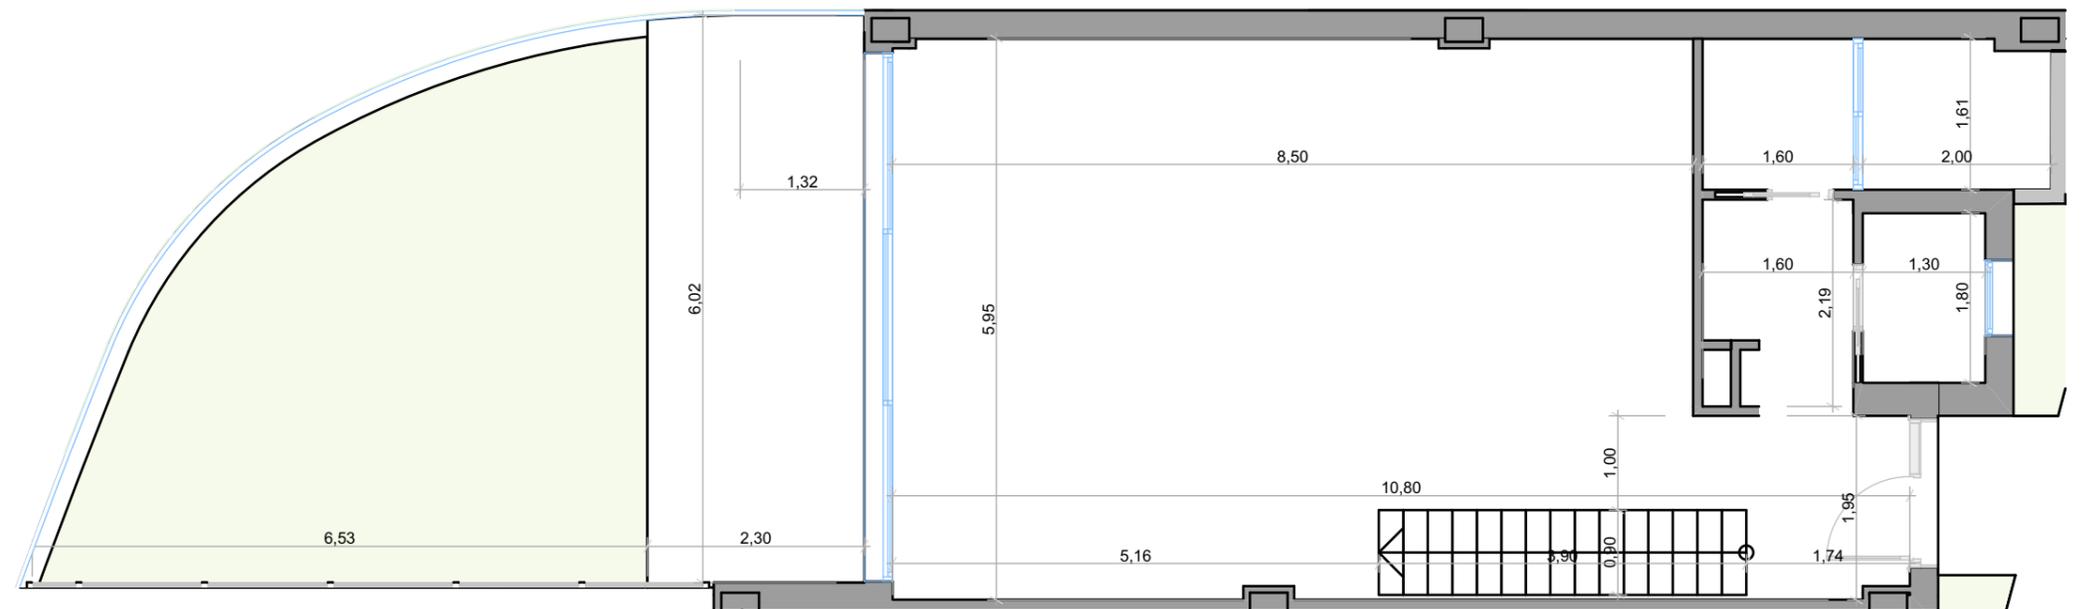

PLANTA BAJA




Escala Gráfica


(*) Este plano puede sufrir modificaciones en función del desarrollo de la promoción. El amueblamiento reflejado tiene únicamente efectos decorativos. La Dirección Facultativa se reserva el derecho a efectuar los cambios necesarios por motivos funcionales, estéticos y legales que pudieran producirse, sin que eso suponga una merma en la calidad de la construcción. Cotas orientativas.

VIVIENDA 6.2

Superficie Útil	129,98 m ²
Terrazas	17,30 m ²
Jardín	52,32 m ²
TOTAL ÚTIL según RD 218/2005	142,98 m ²
TOTAL CONSTRUIDA	154,21 m²

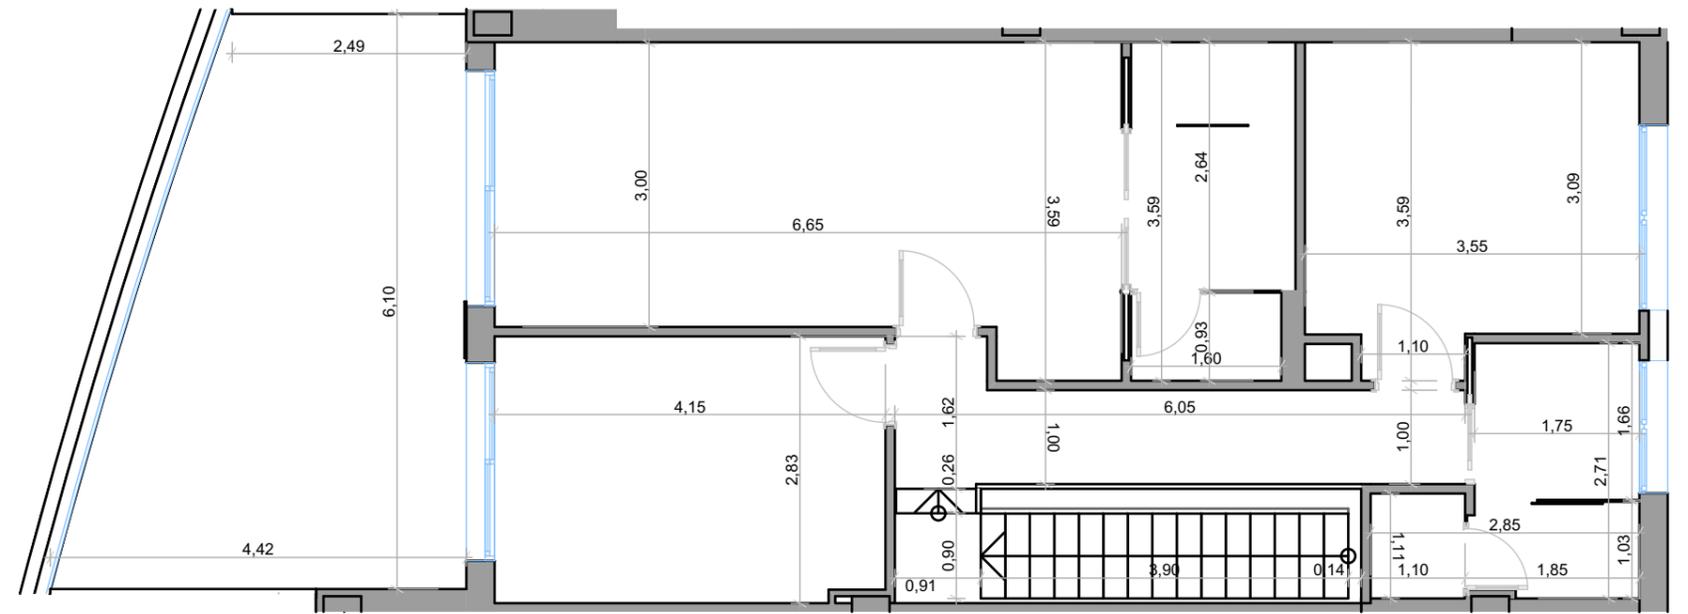

PLANTA PRIMERA

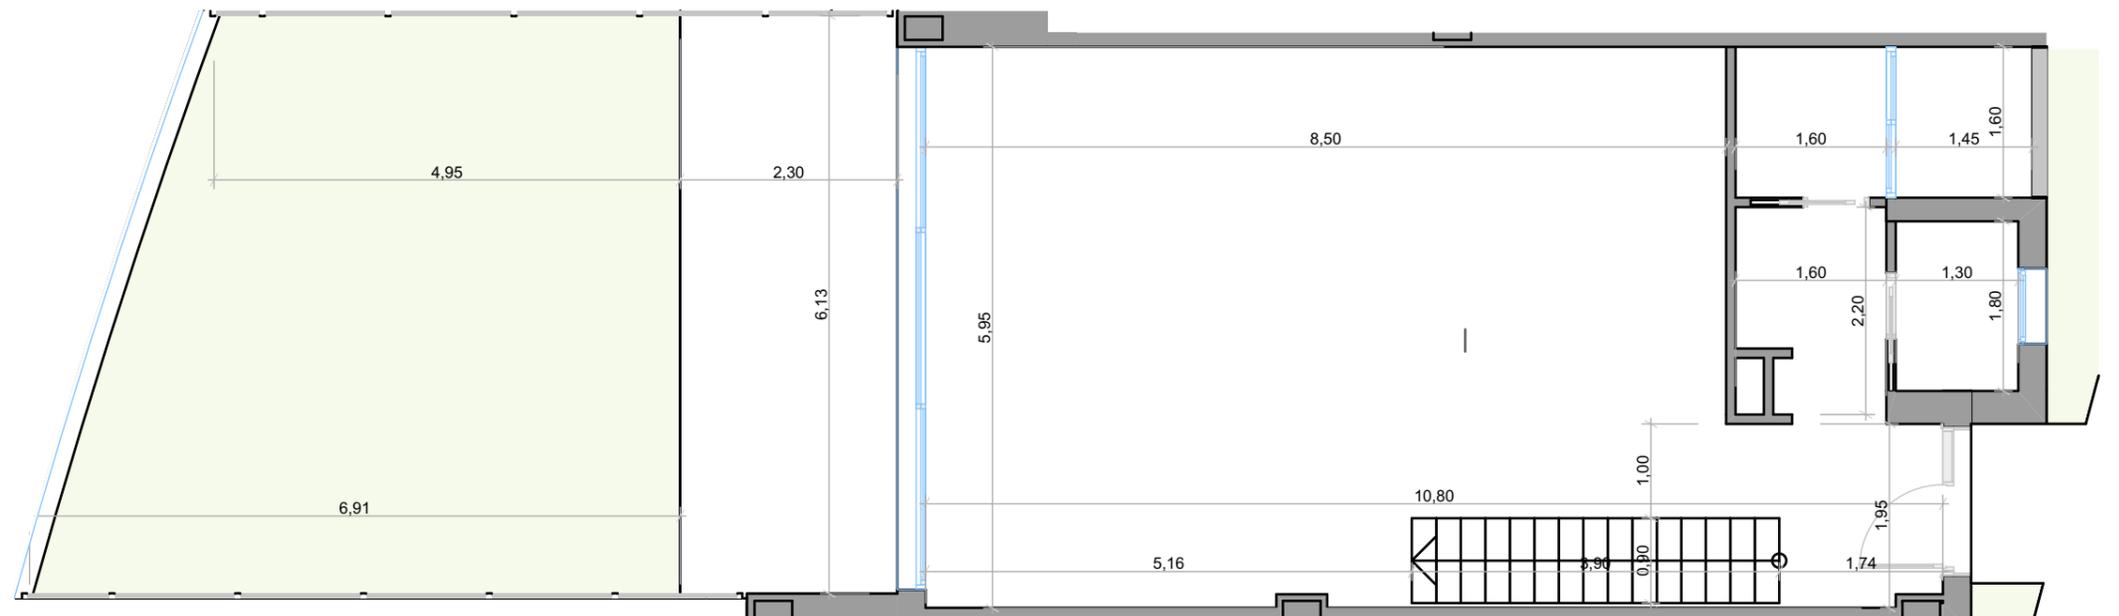

PLANTA BAJA




Escala Gráfica


(*) Este plano puede sufrir modificaciones en función del desarrollo de la promoción. El amueblamiento reflejado tiene únicamente efectos decorativos. La Dirección Facultativa se reserva el derecho a efectuar los cambios necesarios por motivos funcionales, estéticos y legales que pudieran producirse, sin que eso suponga una merma en la calidad de la construcción. Cotas orientativas.

VIVIENDA 6.3

Superficie Útil	129,98 m ²
Terrazas	17,90 m ²
Jardín	53,07 m ²
TOTAL ÚTIL según RD 218/2005	142,98 m ²
TOTAL CONSTRUIDA	154,21 m²

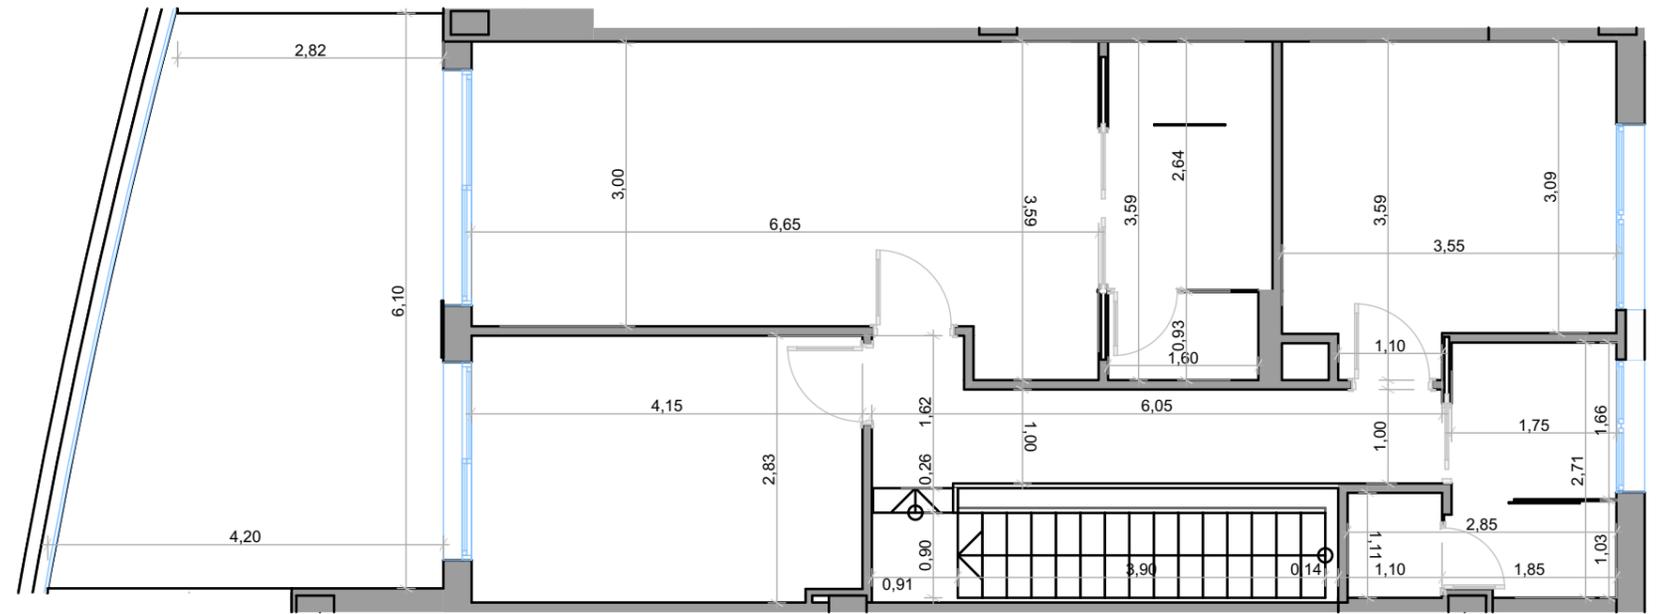

PLANTA PRIMERA

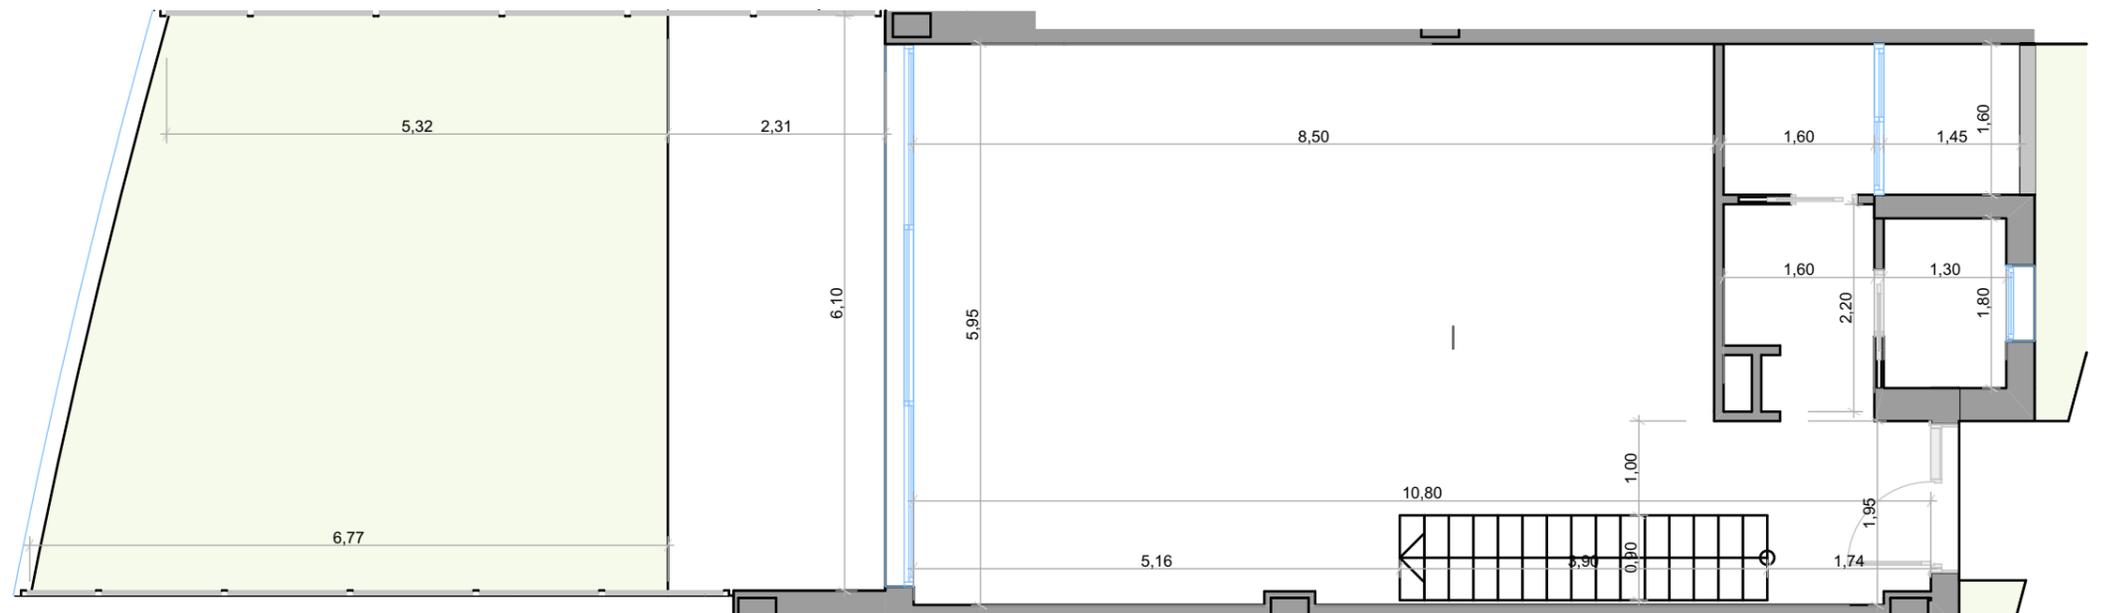

PLANTA BAJA




Escala Gráfica


(*) Este plano puede sufrir modificaciones en función del desarrollo de la promoción. El amueblamiento reflejado tiene únicamente efectos decorativos. La Dirección Facultativa se reserva el derecho a efectuar los cambios necesarios por motivos funcionales, estéticos y legales que pudieran producirse, sin que eso suponga una merma en la calidad de la construcción. Cotas orientativas.

VIVIENDA 6.4

Superficie Útil	129,98 m ²
Terrazas	15,95 m ²
Jardín	50,85 m ²
TOTAL ÚTIL según RD 218/2005	142,98 m ²
TOTAL CONSTRUIDA	154,21 m²

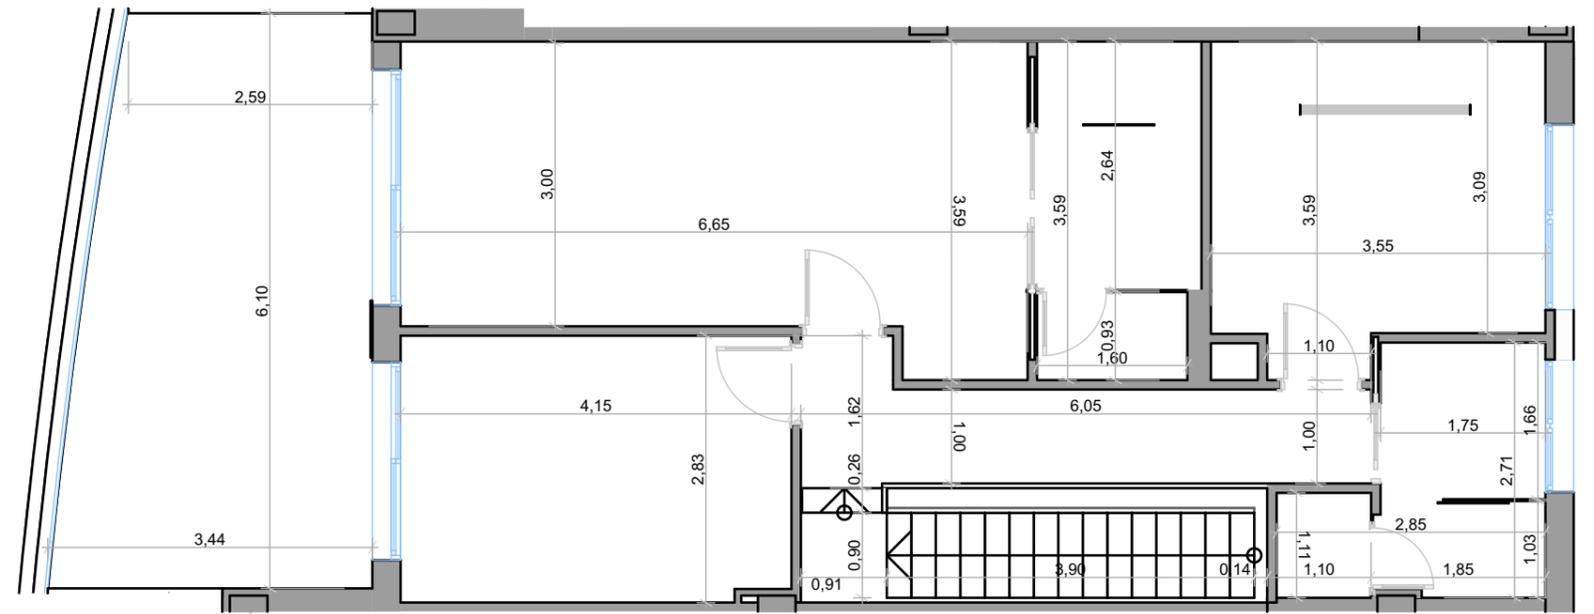

PLANTA PRIMERA

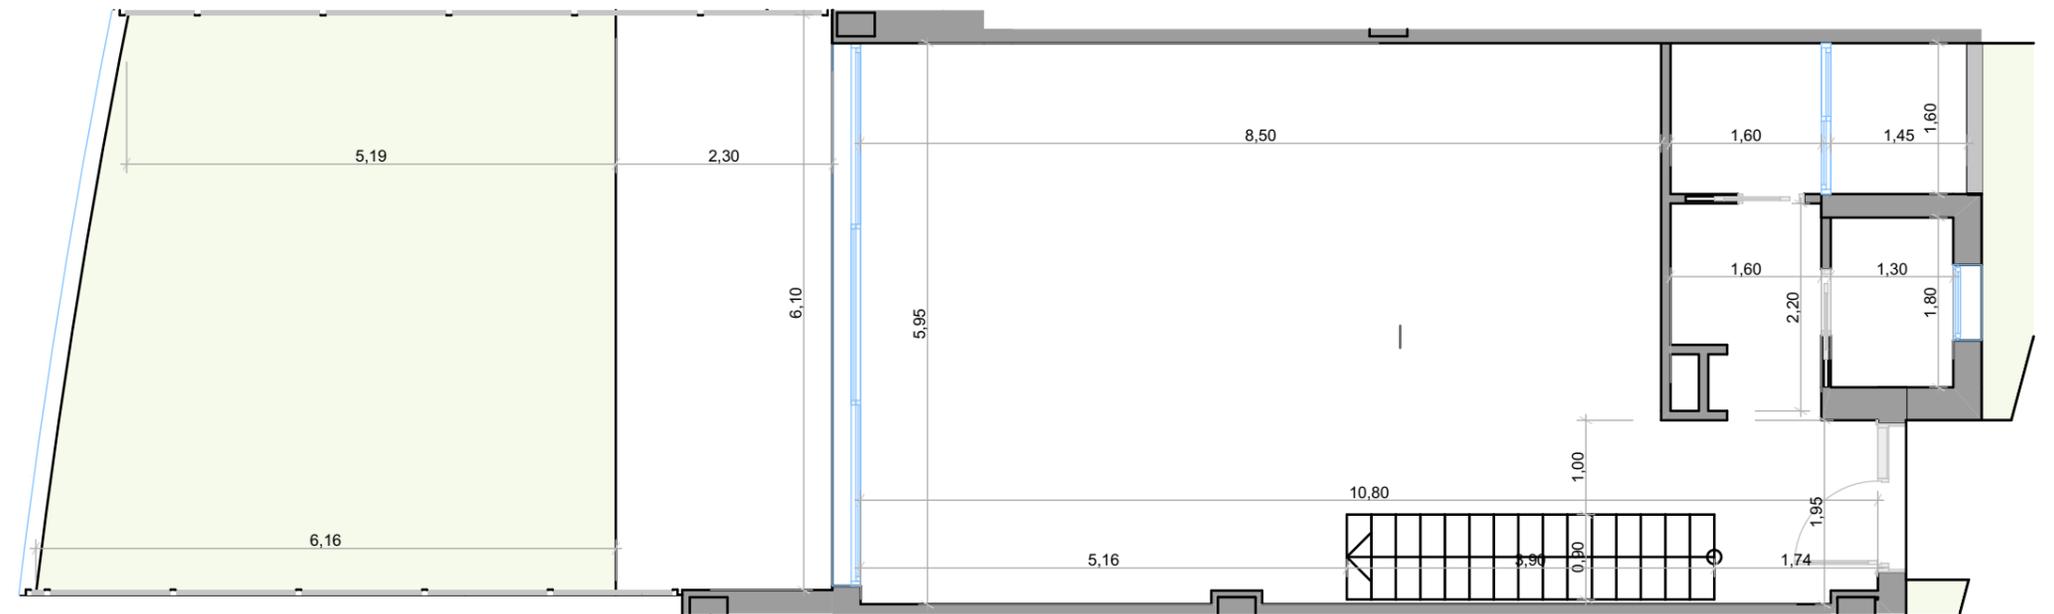

PLANTA BAJA




Escala Gráfica


(*) Este plano puede sufrir modificaciones en función del desarrollo de la promoción. El amueblamiento reflejado tiene únicamente efectos decorativos. La Dirección Facultativa se reserva el derecho a efectuar los cambios necesarios por motivos funcionales, estéticos y legales que pudieran producirse, sin que eso suponga una merma en la calidad de la construcción. Cotas orientativas.

VIVIENDA 6.6

Superficie Útil	137,18 m ²
Terrazas	5,40 m ²
Jardín	38,42 m ²
TOTAL ÚTIL según RD 218/2005	150,90 m ²
TOTAL CONSTRUIDA	166,76 m²

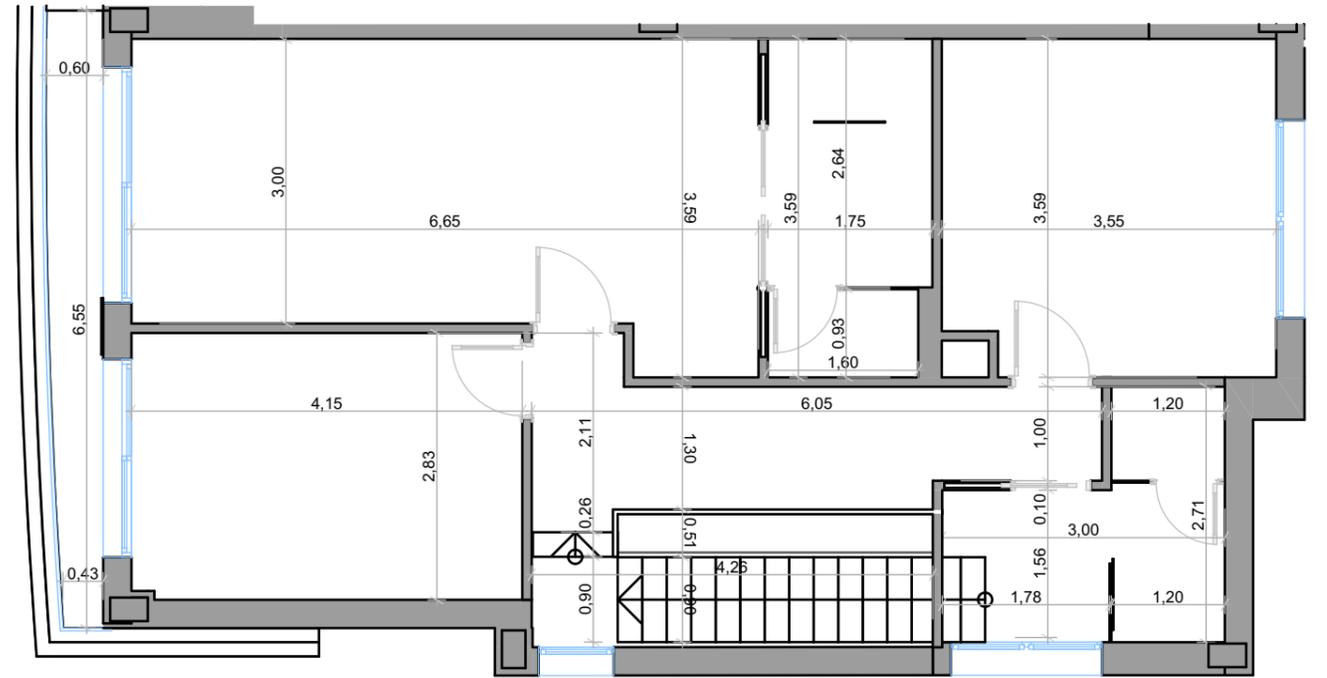

PLANTA PRIMERA

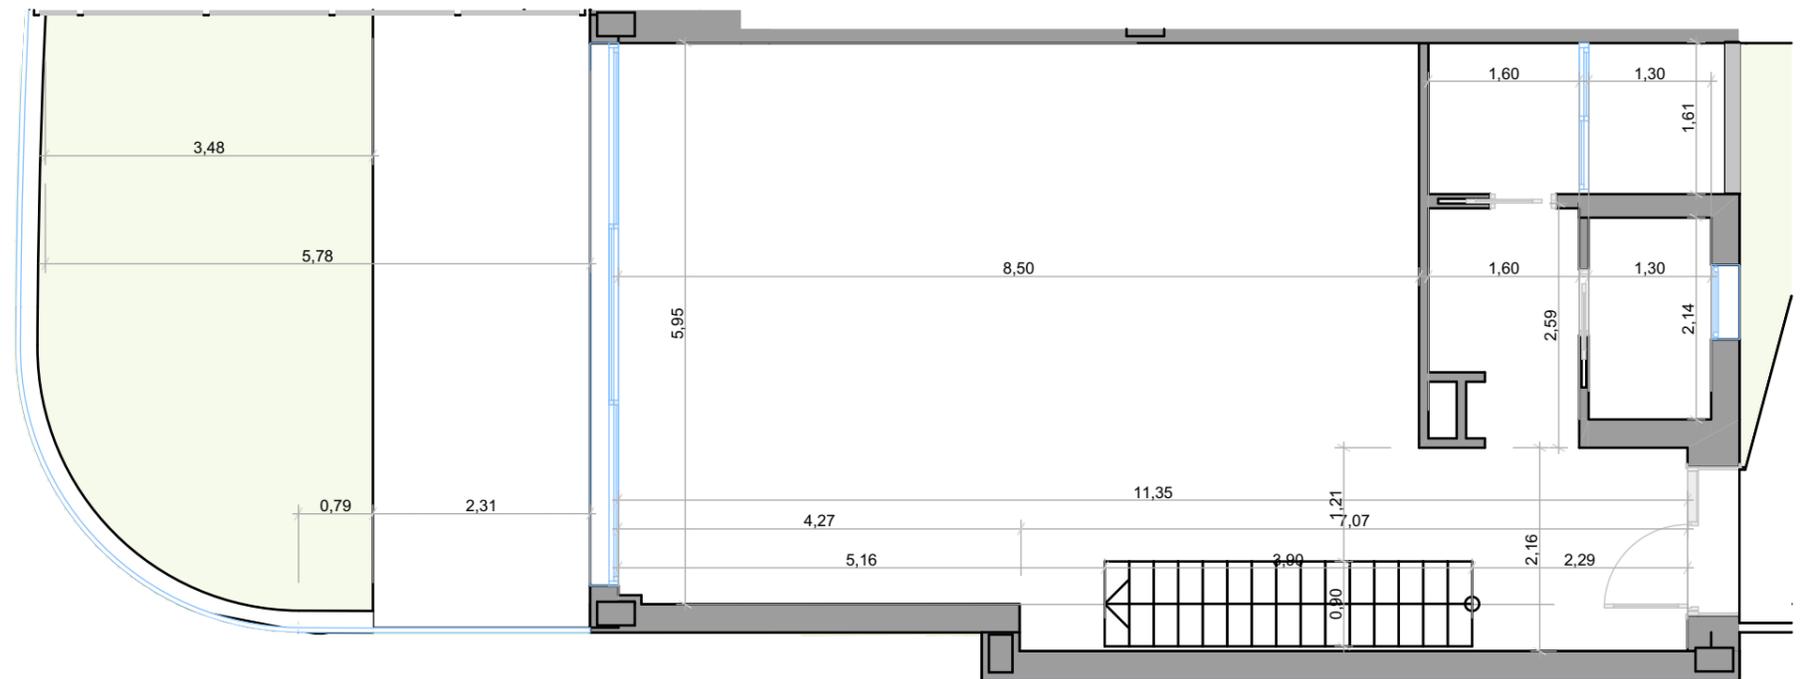

PLANTA BAJA



Escala Gráfica

(*) Este plano puede sufrir modificaciones en función del desarrollo de la promoción. El amueblamiento reflejado tiene únicamente efectos decorativos. La Dirección Facultativa se reserva el derecho a efectuar los cambios necesarios por motivos funcionales, estéticos y legales que pudieran producirse, sin que eso suponga una merma en la calidad de la construcción. Cotas orientativas.