



## VIVIENDA 1.1

Superficie Útil	130,57 m <sup>2</sup>
Terrazas	6,45 m <sup>2</sup>
Jardín	23,53 m <sup>2</sup>
TOTAL ÚTIL según RD 218/2005	143,63 m <sup>2</sup>
<b>TOTAL CONSTRUIDA</b>	<b>158,74 m<sup>2</sup></b>

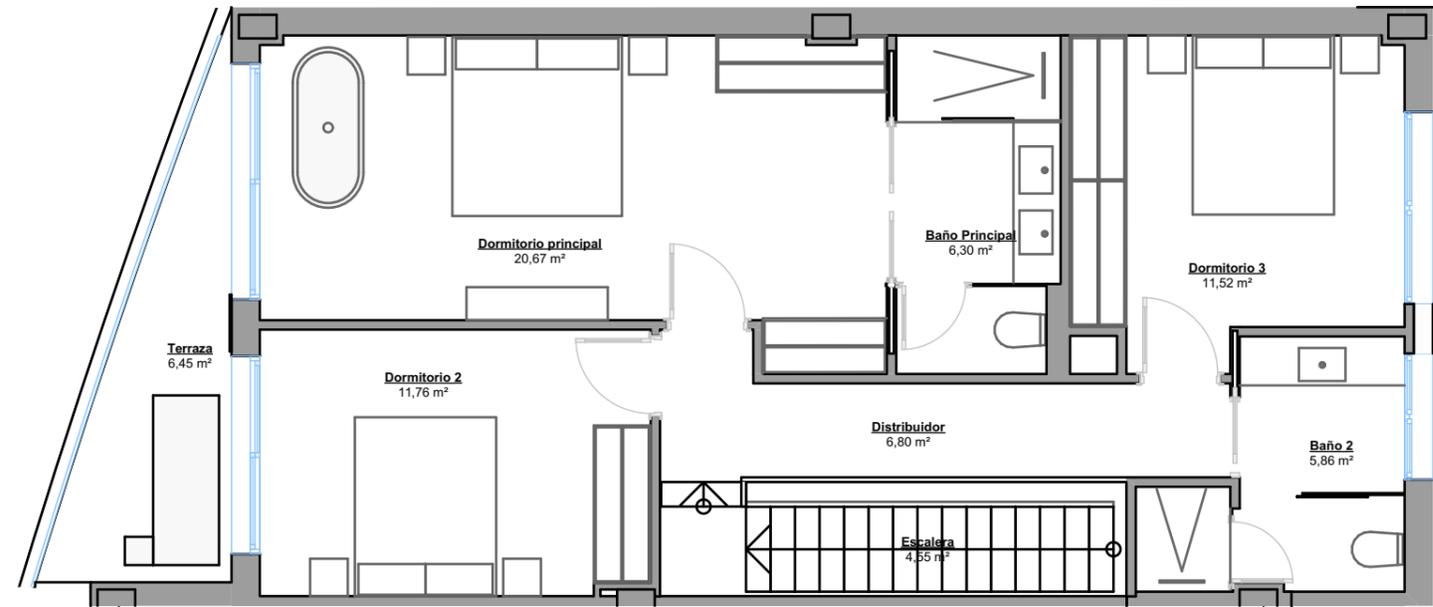

PLANTA PRIMERA

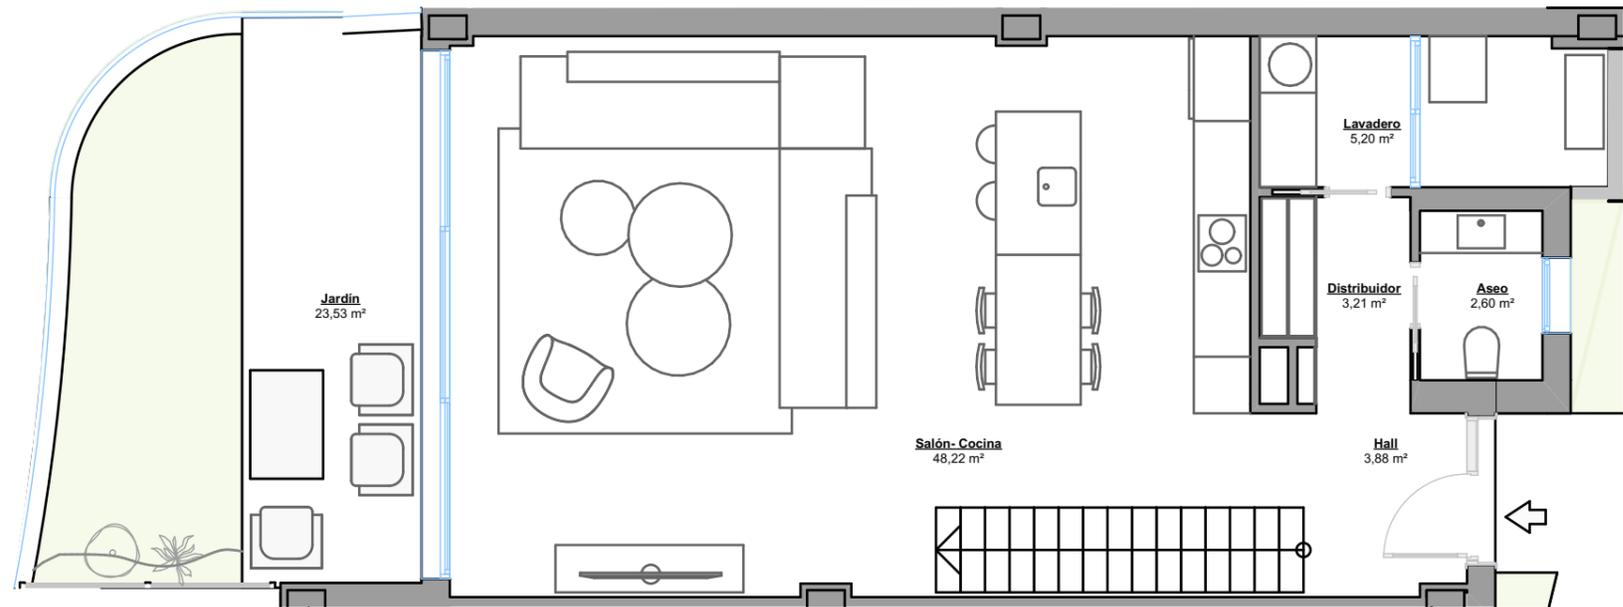

PLANTA BAJA




Escala Gráfica


(\*) Este plano puede sufrir modificaciones en función del desarrollo de la promoción. El amueblamiento reflejado tiene únicamente efectos decorativos. La Dirección Facultativa se reserva el derecho a efectuar los cambios necesarios por motivos funcionales, estéticos y legales que pudieran producirse, sin que eso suponga una merma en la calidad de la construcción. Cotas orientativas.

## VIVIENDA 1.2

Superficie Útil	129,98 m <sup>2</sup>
Terrazas	8,85 m <sup>2</sup>
Jardín	23,20 m <sup>2</sup>
TOTAL ÚTIL según RD 218/2005	142,98 m <sup>2</sup>
<b>TOTAL CONSTRUIDA</b>	<b>154,13 m<sup>2</sup></b>

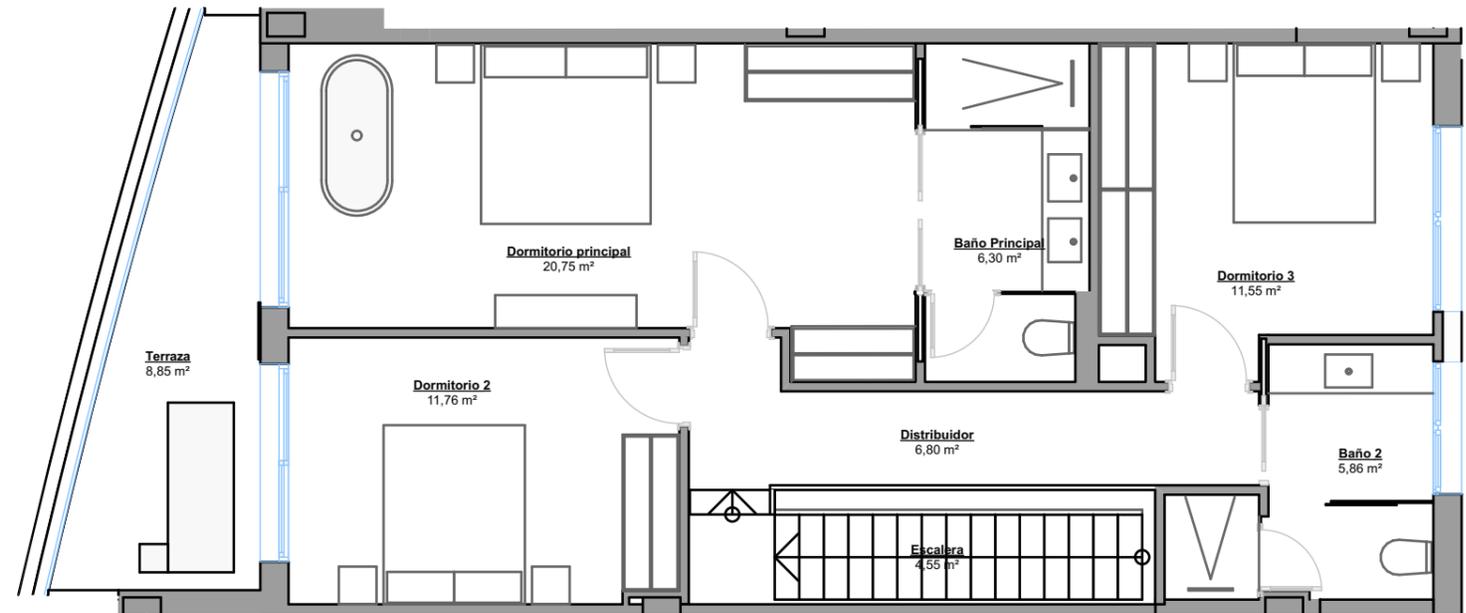

PLANTA PRIMERA

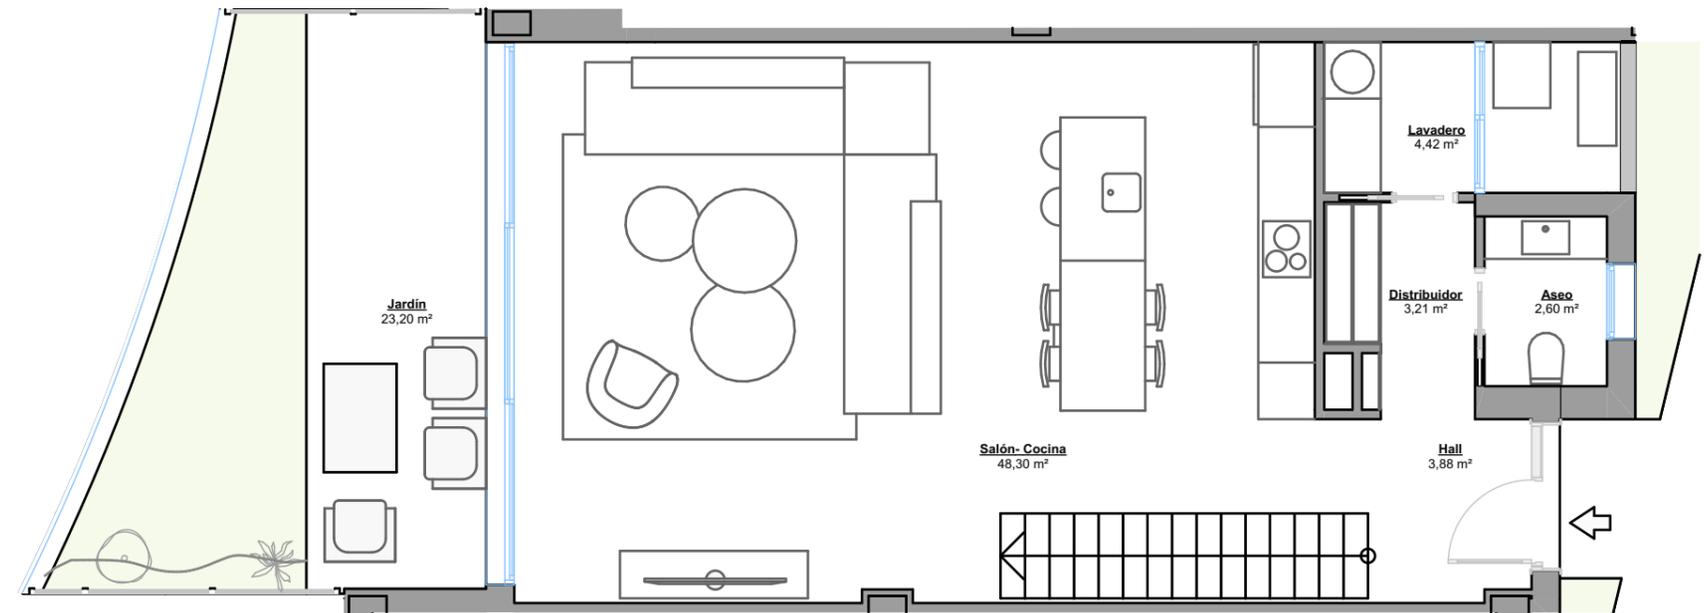

PLANTA BAJA




Escala Gráfica


(\*) Este plano puede sufrir modificaciones en función del desarrollo de la promoción. El amueblamiento reflejado tiene únicamente efectos decorativos. La Dirección Facultativa se reserva el derecho a efectuar los cambios necesarios por motivos funcionales, estéticos y legales que pudieran producirse, sin que eso suponga una merma en la calidad de la construcción. Cotas orientativas.

## VIVIENDA 1.3

Superficie Útil	129,98 m <sup>2</sup>
Terrazas	8,50 m <sup>2</sup>
Jardín	33,51 m <sup>2</sup>
TOTAL ÚTIL según RD 218/2005	142,98 m <sup>2</sup>
<b>TOTAL CONSTRUIDA</b>	<b>154,13 m<sup>2</sup></b>

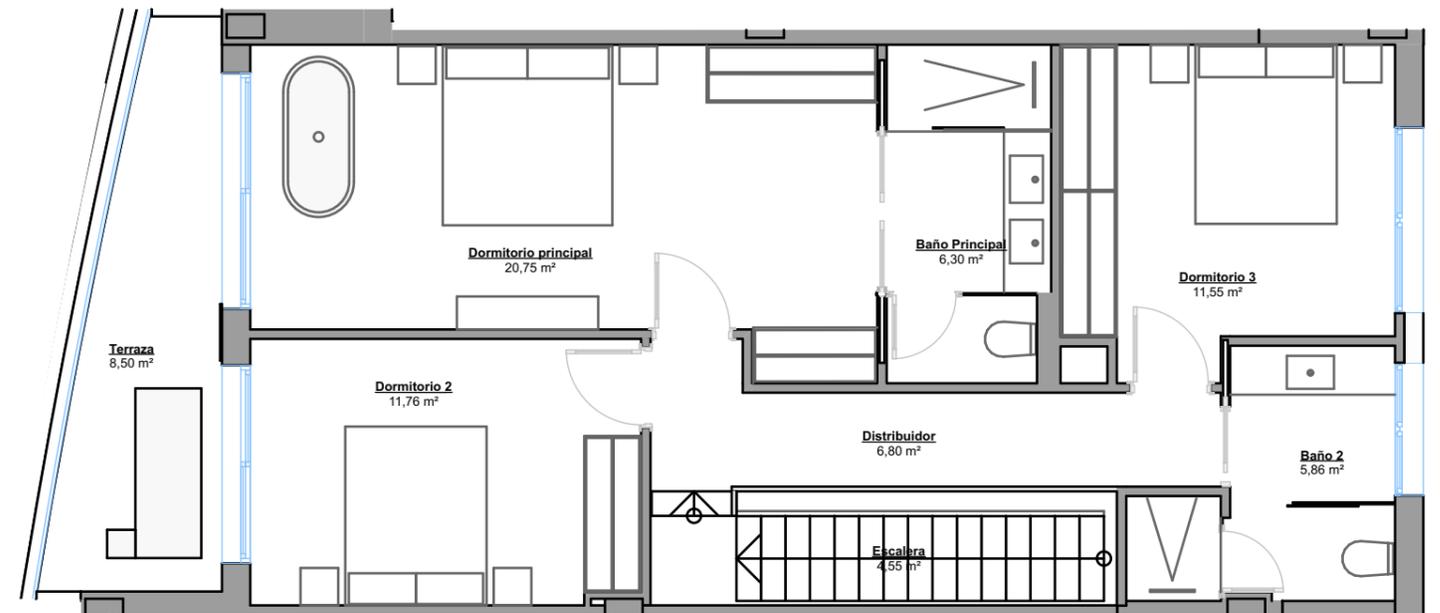

PLANTA PRIMERA

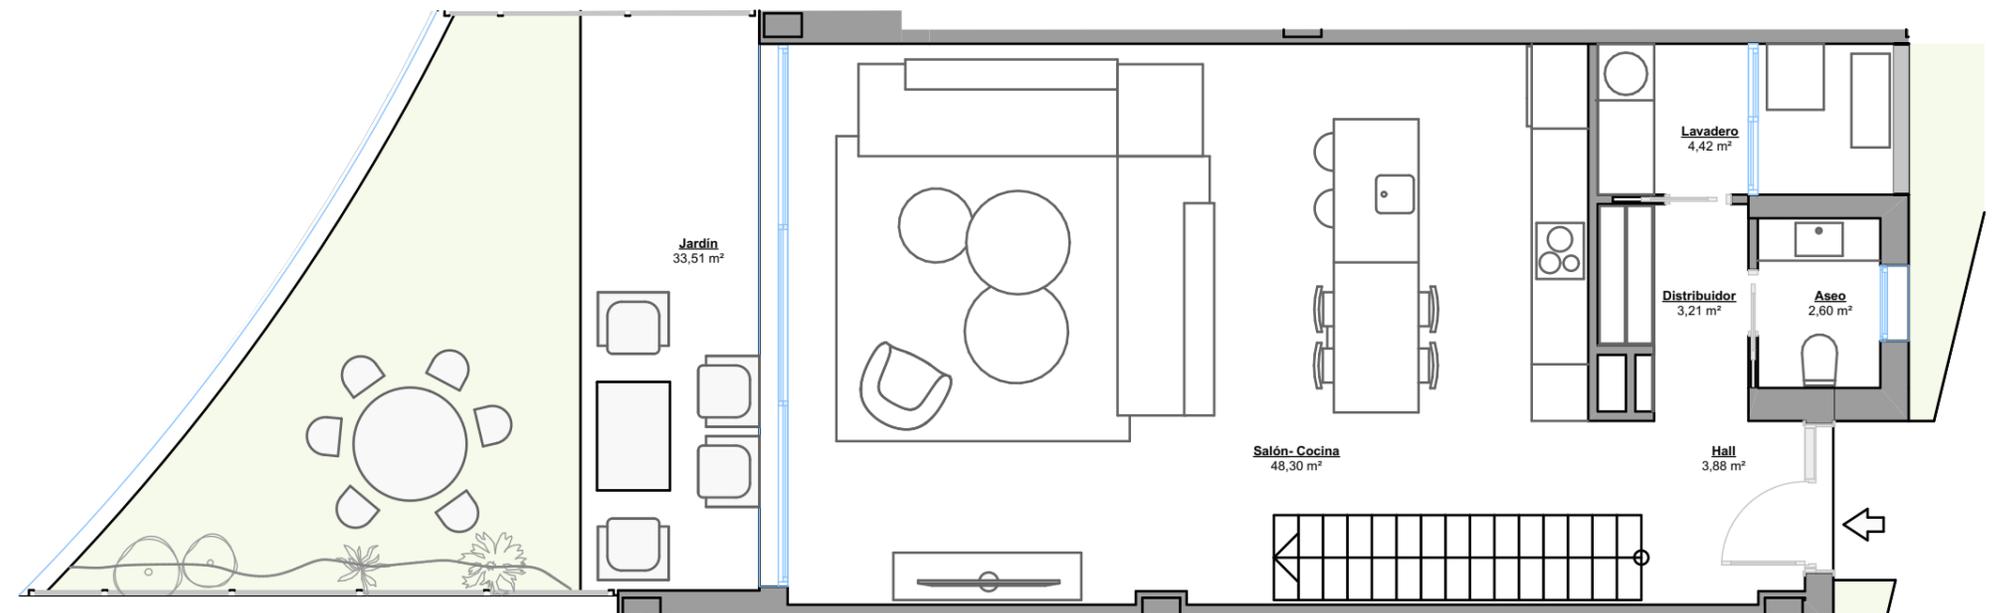

PLANTA BAJA




Escala Gráfica


(\*) Este plano puede sufrir modificaciones en función del desarrollo de la promoción. El amueblamiento reflejado tiene únicamente efectos decorativos. La Dirección Facultativa se reserva el derecho a efectuar los cambios necesarios por motivos funcionales, estéticos y legales que pudieran producirse, sin que eso suponga una merma en la calidad de la construcción. Cotas orientativas.

## VIVIENDA 1.4

Superficie Útil	130,14 m <sup>2</sup>
Terrazas	6,05 m <sup>2</sup>
Jardín	69,88 m <sup>2</sup>
TOTAL ÚTIL según RD 218/2005	143,15 m <sup>2</sup>
<b>TOTAL CONSTRUIDA</b>	<b>158,10 m<sup>2</sup></b>

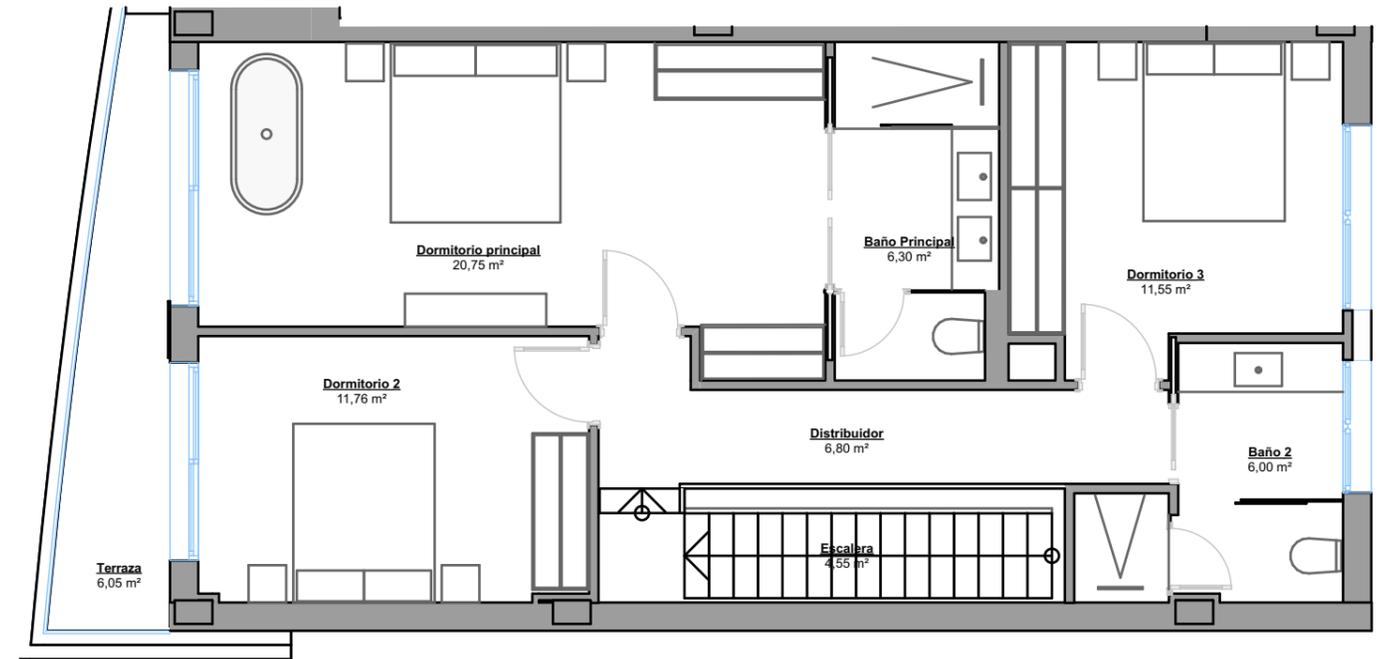

PLANTA PRIMERA

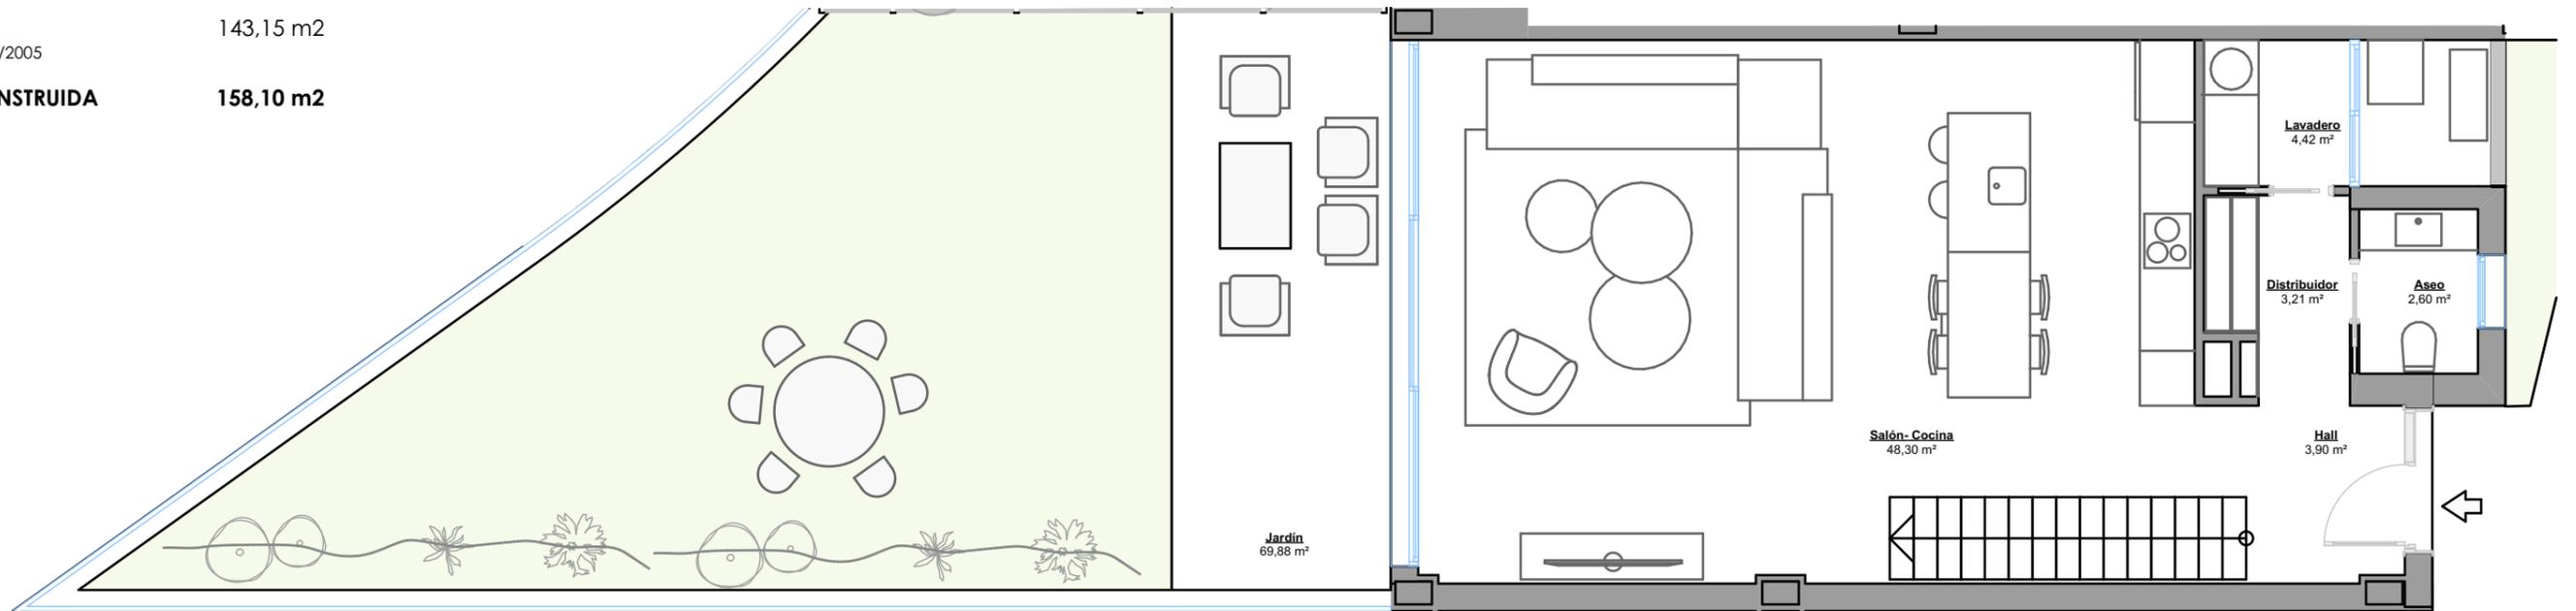

PLANTA BAJA




Escala Gráfica


(\*) Este plano puede sufrir modificaciones en función del desarrollo de la promoción. El amueblamiento reflejado tiene únicamente efectos decorativos. La Dirección Facultativa se reserva el derecho a efectuar los cambios necesarios por motivos funcionales, estéticos y legales que pudieran producirse, sin que eso suponga una merma en la calidad de la construcción. Cotas orientativas.

## VIVIENDA 2.1

Superficie Útil	130,57 m <sup>2</sup>
Terrazas	17,50 m <sup>2</sup>
Jardín	46,61 m <sup>2</sup>
TOTAL ÚTIL según RD 218/2005	143,63 m <sup>2</sup>
<b>TOTAL CONSTRUIDA</b>	<b>158,77 m<sup>2</sup></b>

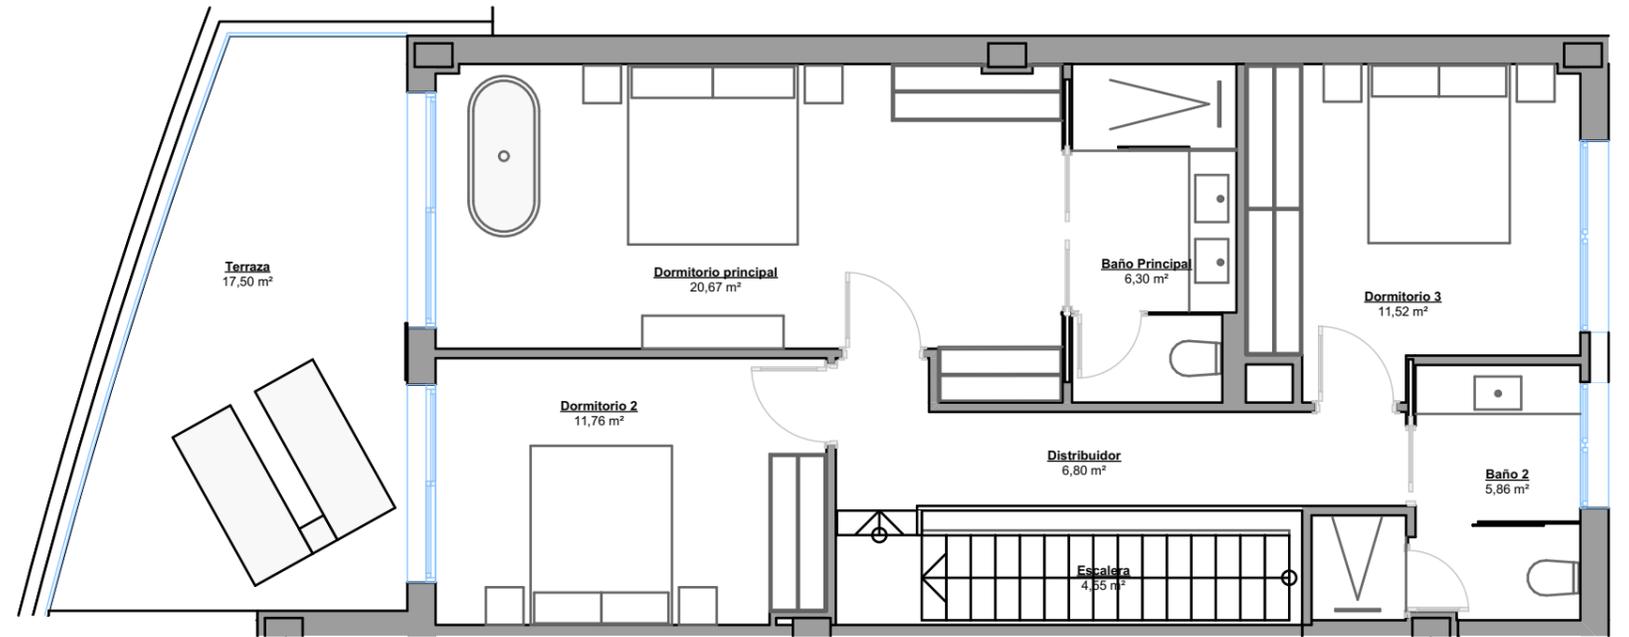

PLANTA PRIMERA

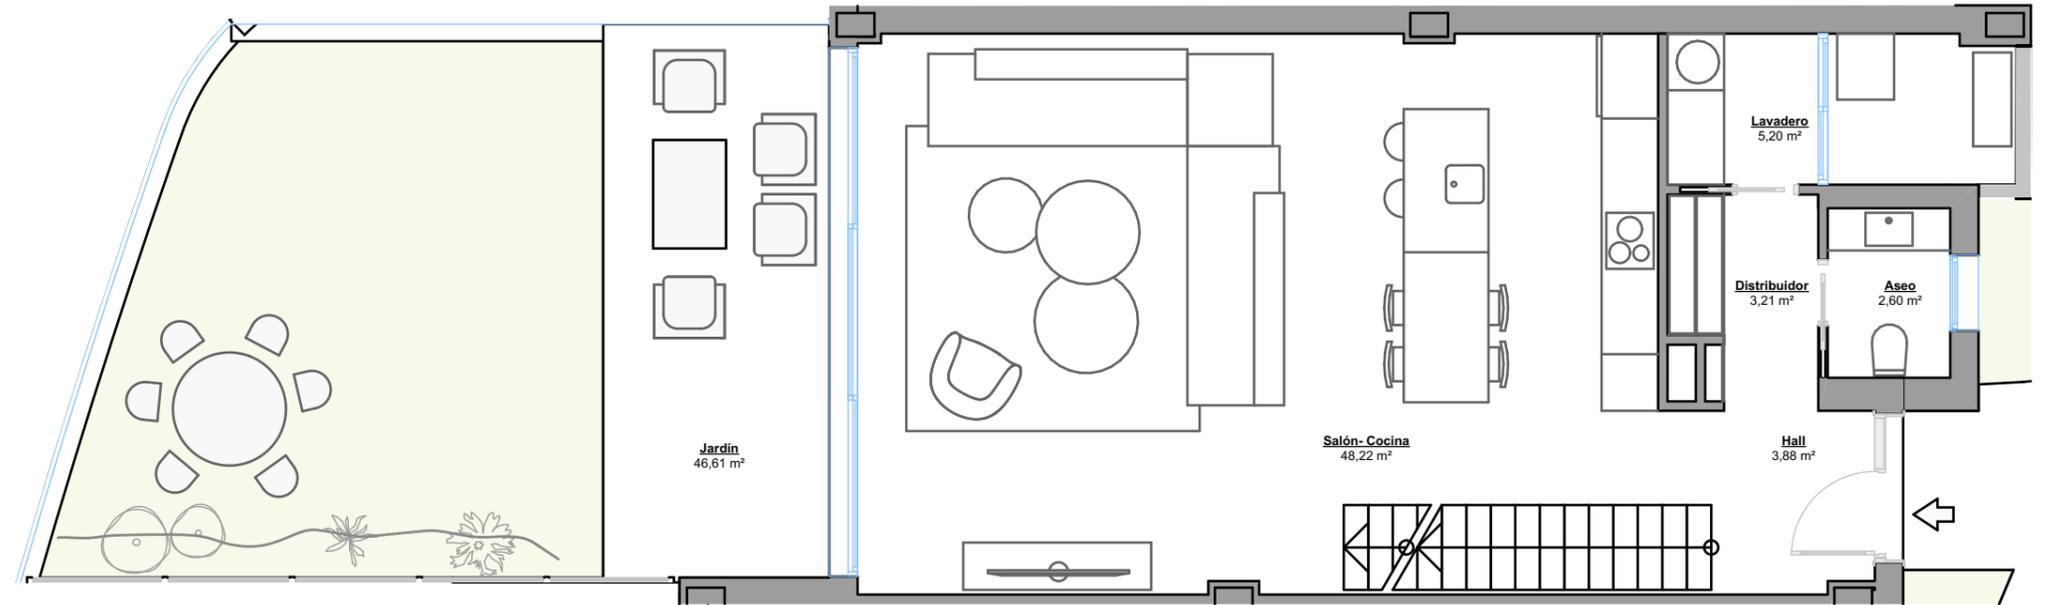

PLANTA BAJA




Escala Gráfica


(\*) Este plano puede sufrir modificaciones en función del desarrollo de la promoción. El amueblamiento reflejado tiene únicamente efectos decorativos. La Dirección Facultativa se reserva el derecho a efectuar los cambios necesarios por motivos funcionales, estéticos y legales que pudieran producirse, sin que eso suponga una merma en la calidad de la construcción. Cotas orientativas.

## VIVIENDA 2.2

Superficie Útil	129,98 m <sup>2</sup>
Terrazas	17,75 m <sup>2</sup>
Jardín	48,59 m <sup>2</sup>
TOTAL ÚTIL según RD 218/2005	142,98 m <sup>2</sup>
<b>TOTAL CONSTRUIDA</b>	<b>154,21 m<sup>2</sup></b>

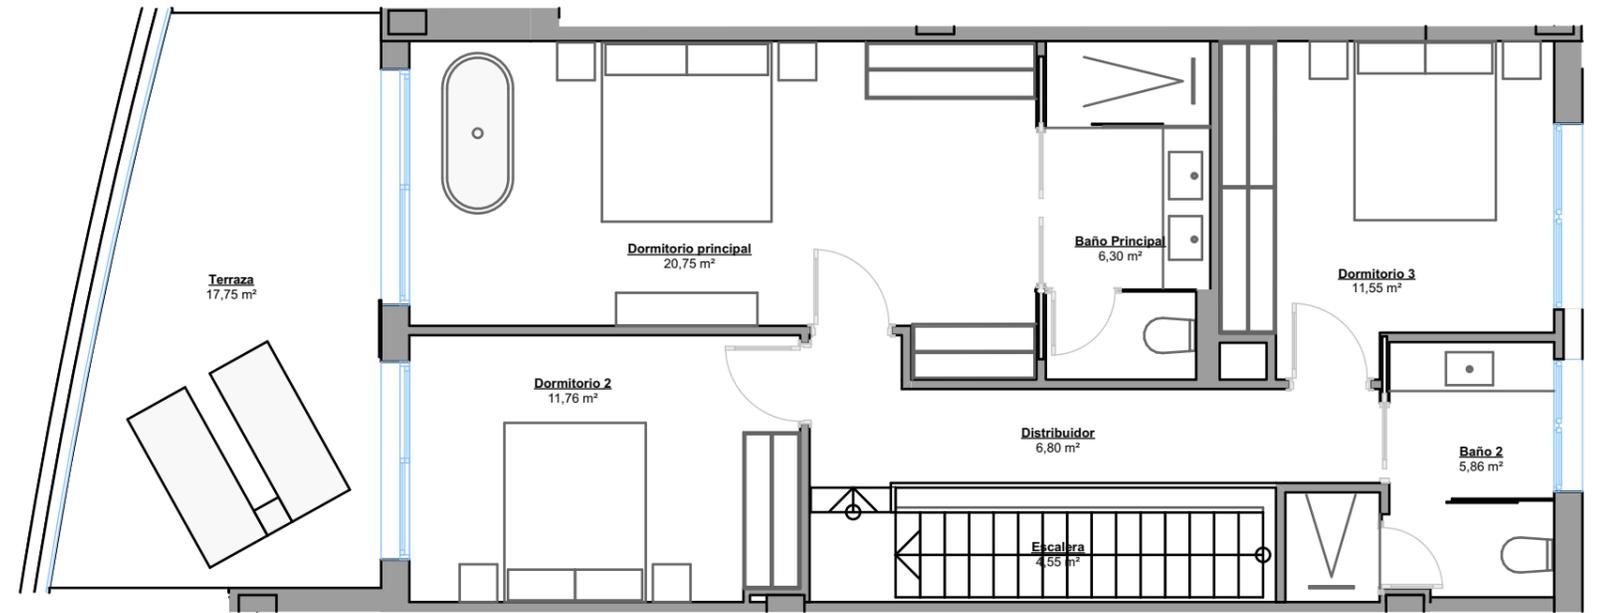

PLANTA PRIMERA

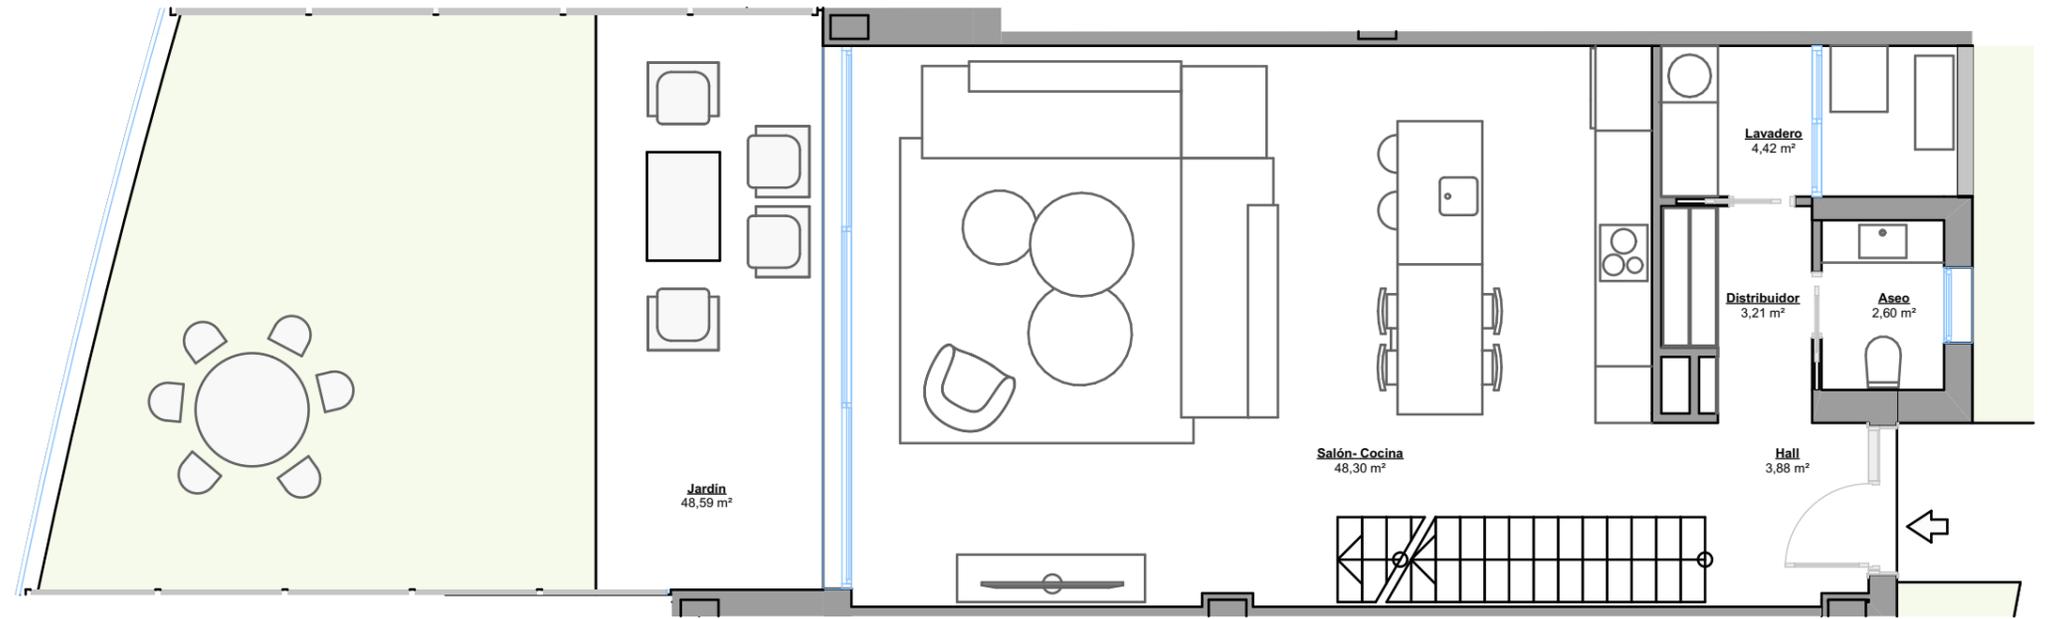

PLANTA BAJA




Escala Gráfica


(\*) Este plano puede sufrir modificaciones en función del desarrollo de la promoción. El amueblamiento reflejado tiene únicamente efectos decorativos. La Dirección Facultativa se reserva el derecho a efectuar los cambios necesarios por motivos funcionales, estéticos y legales que pudieran producirse, sin que eso suponga una merma en la calidad de la construcción. Cotas orientativas.

## VIVIENDA 2.3

Superficie Útil	129,98 m <sup>2</sup>
Terrazas	14,05 m <sup>2</sup>
Jardín	46,65 m <sup>2</sup>
TOTAL ÚTIL según RD 218/2005	142,98 m <sup>2</sup>
<b>TOTAL CONSTRUIDA</b>	<b>154,01 m<sup>2</sup></b>

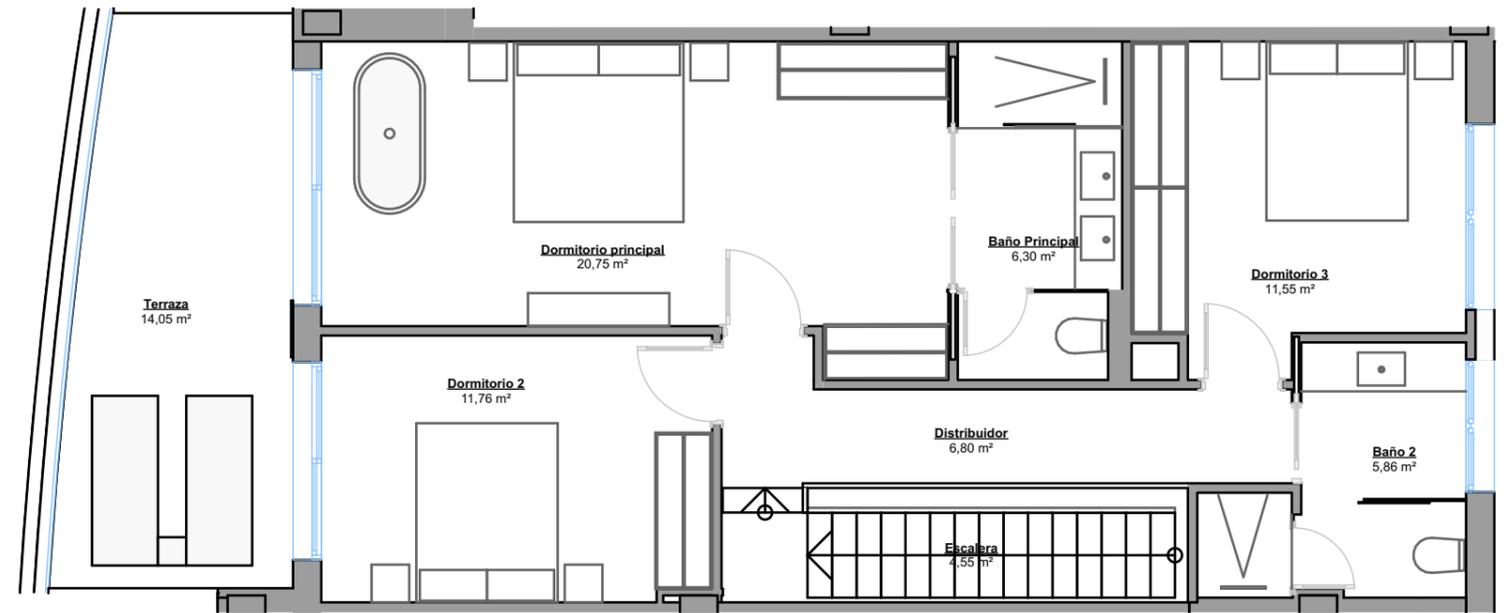

PLANTA PRIMERA

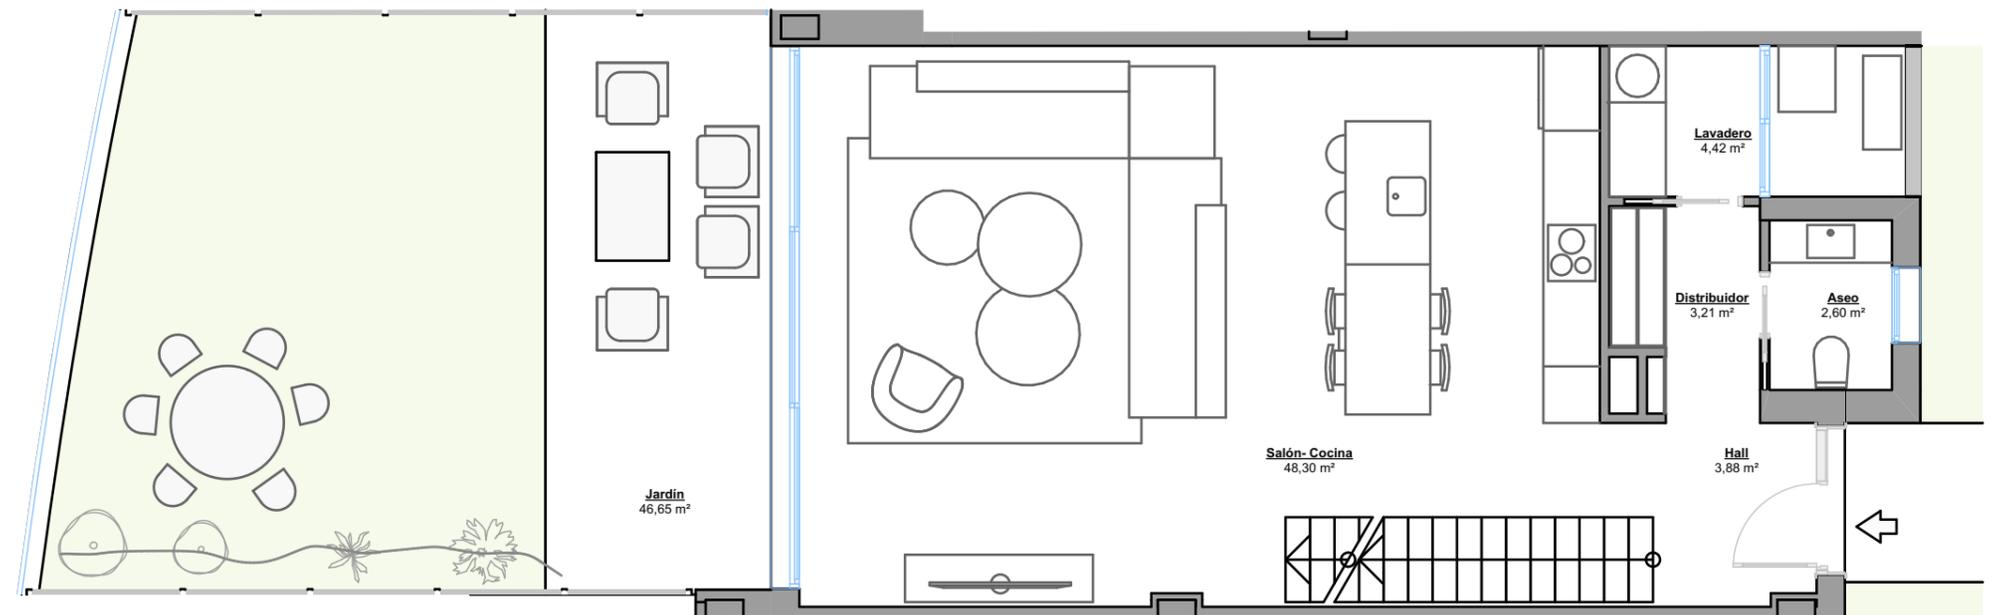

PLANTA BAJA




Escala Gráfica


(\*) Este plano puede sufrir modificaciones en función del desarrollo de la promoción. El amueblamiento reflejado tiene únicamente efectos decorativos. La Dirección Facultativa se reserva el derecho a efectuar los cambios necesarios por motivos funcionales, estéticos y legales que pudieran producirse, sin que eso suponga una merma en la calidad de la construcción. Cotas orientativas.

## VIVIENDA 2.4

Superficie Útil	129,98 m <sup>2</sup>
Terrazas	11,55 m <sup>2</sup>
Jardín	46,74 m <sup>2</sup>
TOTAL ÚTIL según RD 218/2005	142,98 m <sup>2</sup>
<b>TOTAL CONSTRUIDA</b>	<b>153,57 m<sup>2</sup></b>

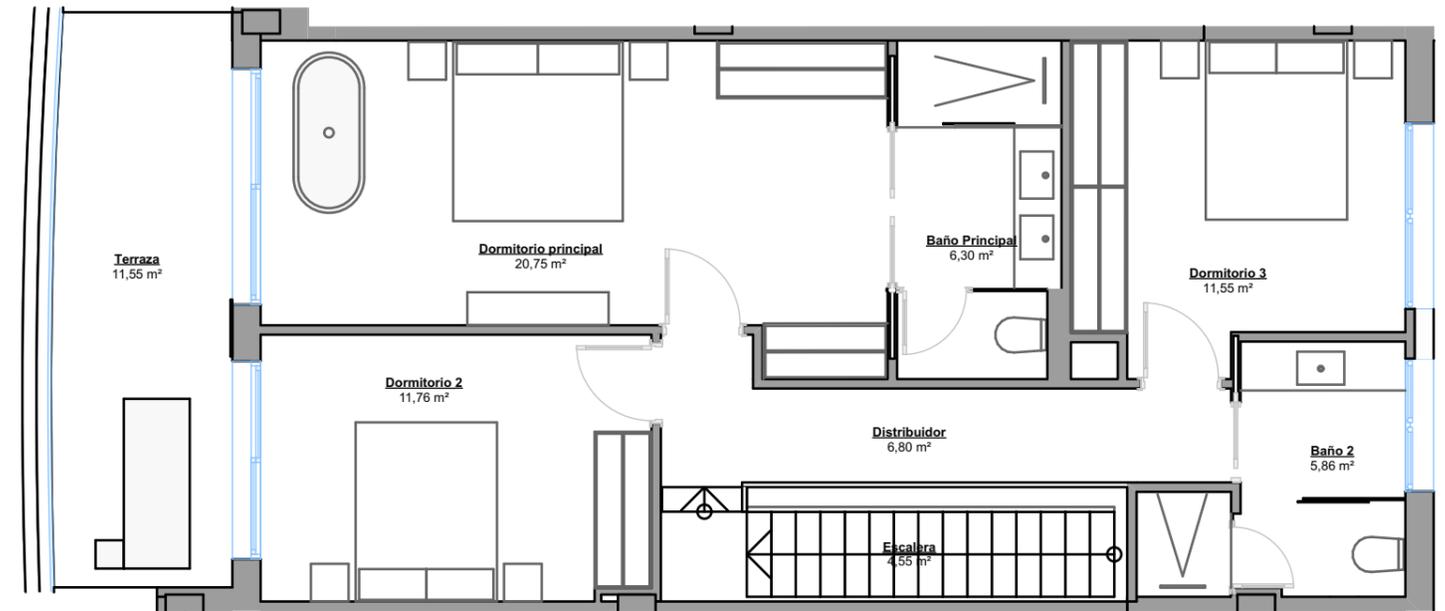

PLANTA PRIMERA

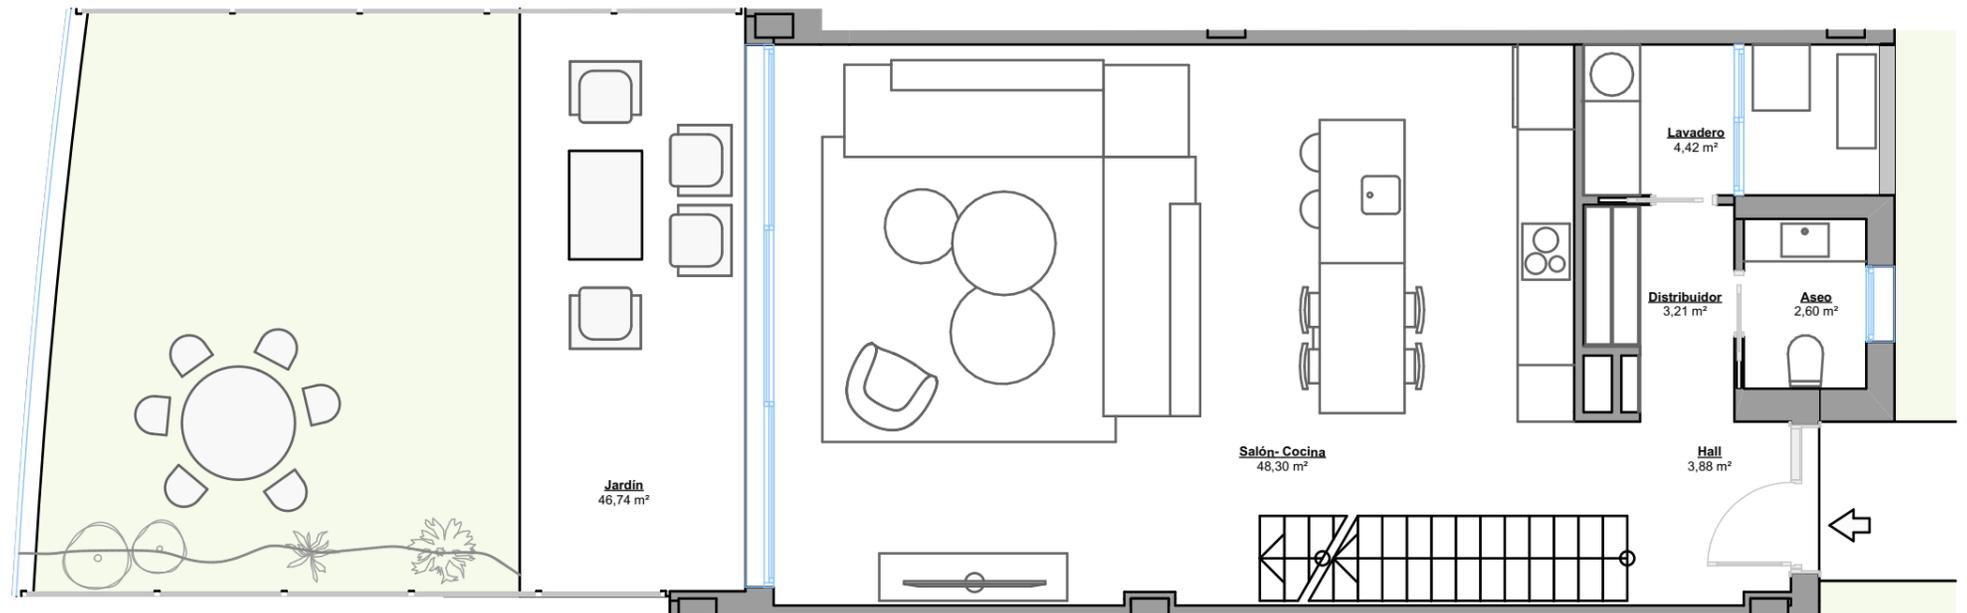

PLANTA BAJA




Escala Gráfica


(\*) Este plano puede sufrir modificaciones en función del desarrollo de la promoción. El amueblamiento reflejado tiene únicamente efectos decorativos. La Dirección Facultativa se reserva el derecho a efectuar los cambios necesarios por motivos funcionales, estéticos y legales que pudieran producirse, sin que eso suponga una merma en la calidad de la construcción. Cotas orientativas.

## VIVIENDA 2.5

Superficie Útil	137,18 m <sup>2</sup>
Terrazas	5,75 m <sup>2</sup>
Jardín	41,56 m <sup>2</sup>
TOTAL ÚTIL según RD 218/2005	142,98 m <sup>2</sup>
<b>TOTAL CONSTRUIDA</b>	<b>150,90 m<sup>2</sup></b>

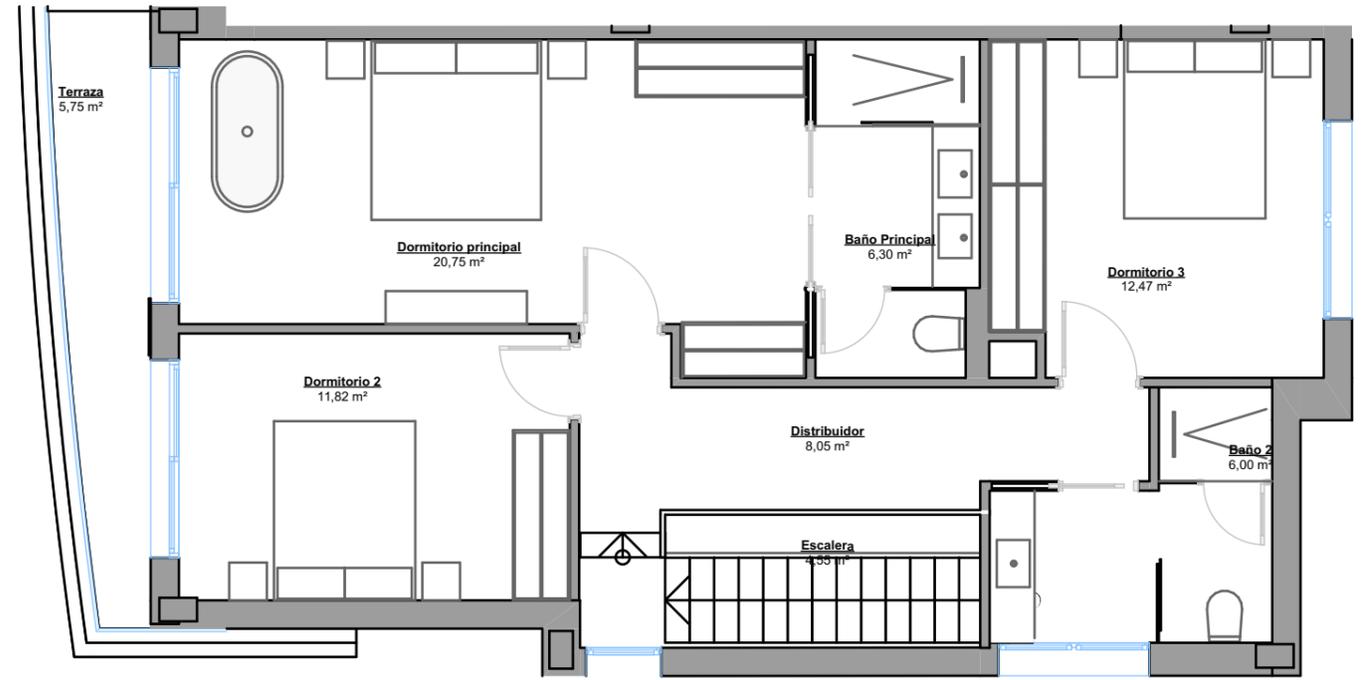

PLANTA PRIMERA

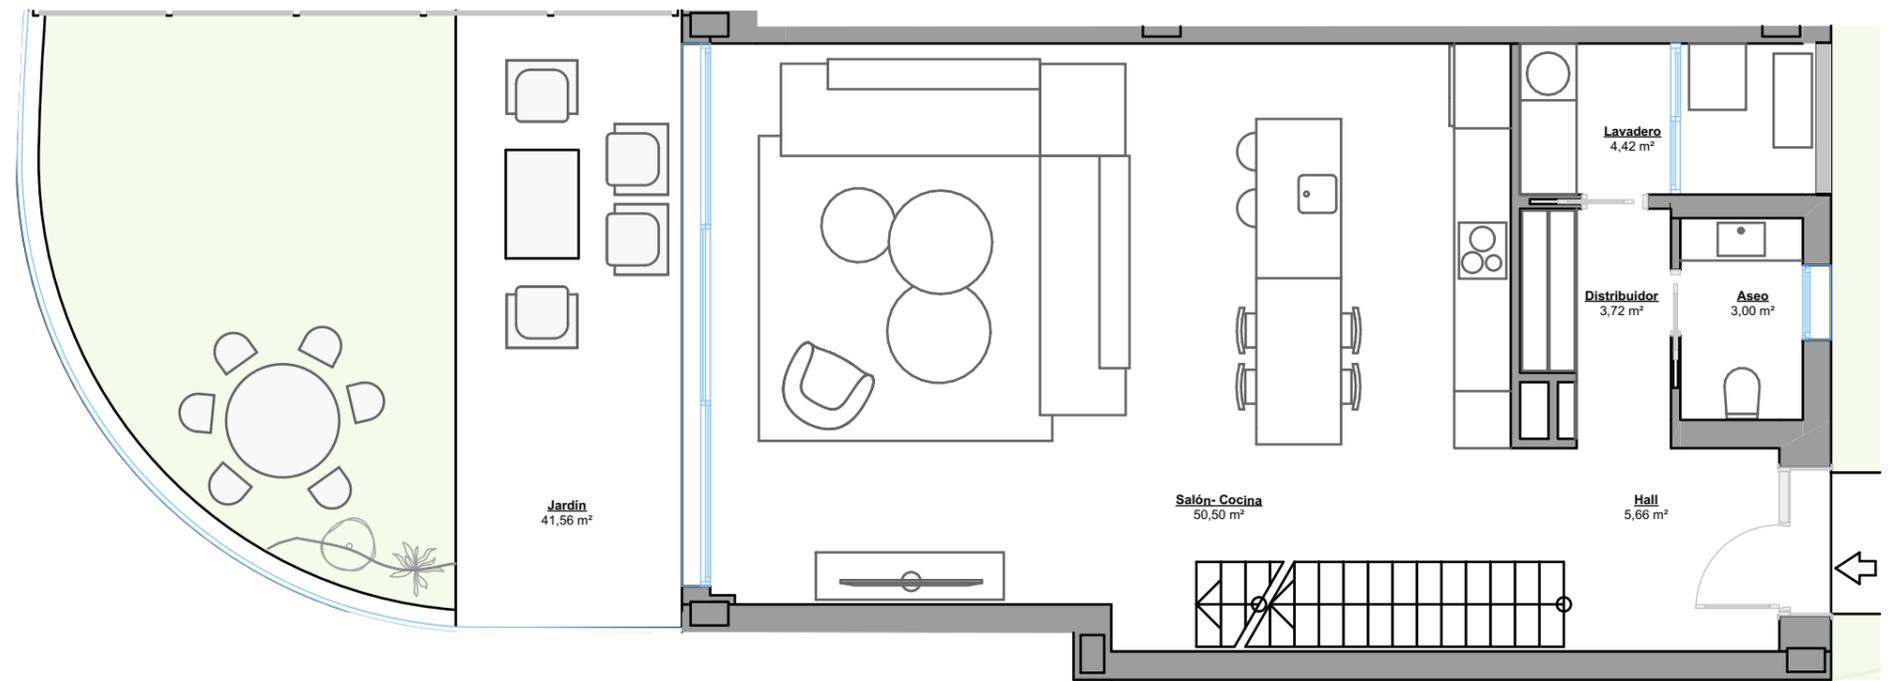

PLANTA BAJA




Escala Gráfica


(\*) Este plano puede sufrir modificaciones en función del desarrollo de la promoción. El amueblamiento reflejado tiene únicamente efectos decorativos. La Dirección Facultativa se reserva el derecho a efectuar los cambios necesarios por motivos funcionales, estéticos y legales que pudieran producirse, sin que eso suponga una merma en la calidad de la construcción. Cotas orientativas.

## VIVIENDA 3.1

Superficie Útil	137,57 m <sup>2</sup>
Terrazas	9,20 m <sup>2</sup>
Jardín	29,56 m <sup>2</sup>
TOTAL ÚTIL según RD 218/2005	143,63 m <sup>2</sup>
<b>TOTAL CONSTRUIDA</b>	<b>158,67 m<sup>2</sup></b>

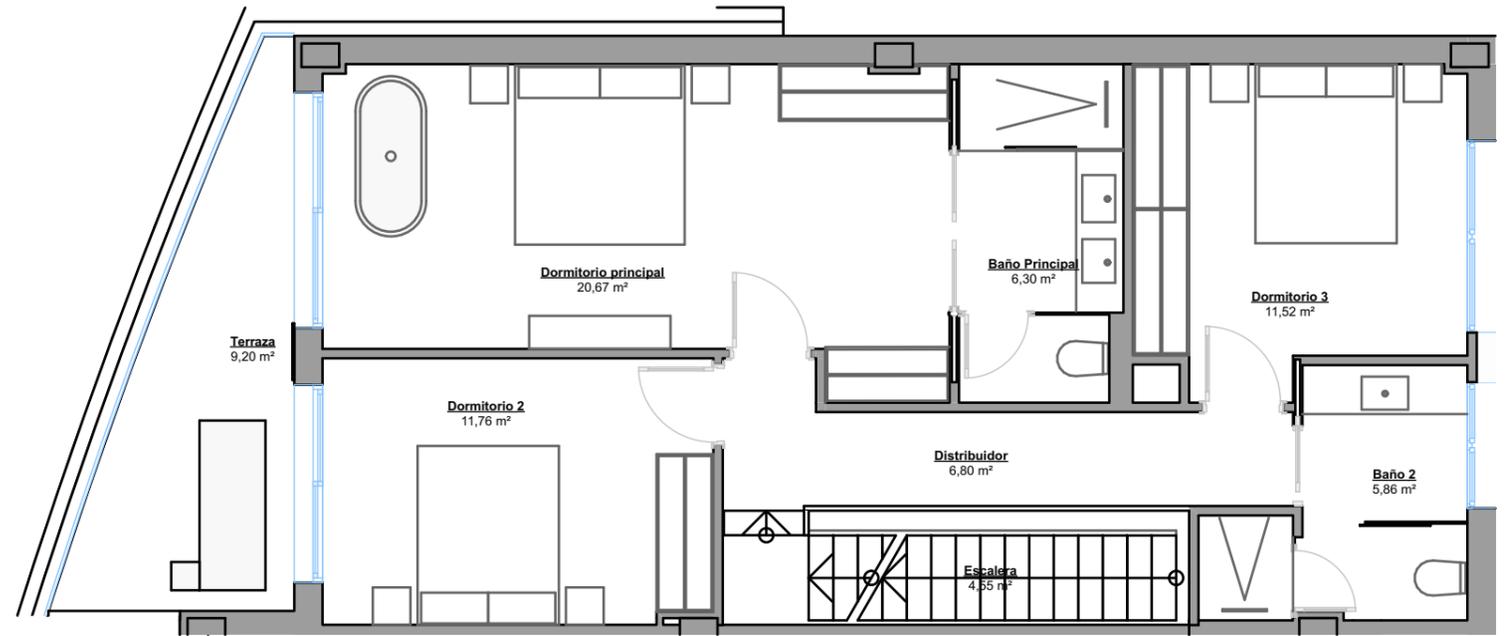

PLANTA PRIMERA

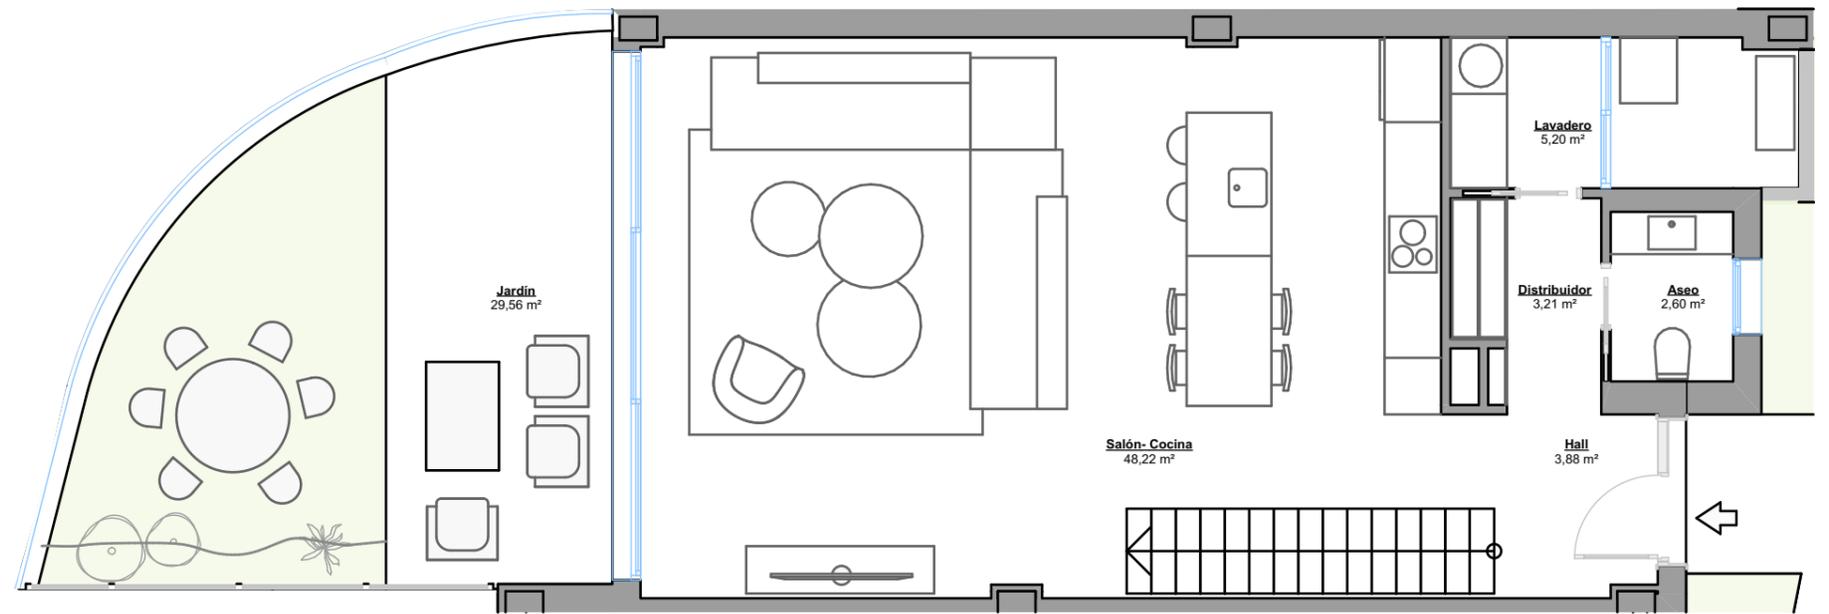

PLANTA BAJA




Escala Gráfica


(\*) Este plano puede sufrir modificaciones en función del desarrollo de la promoción. El amueblamiento reflejado tiene únicamente efectos decorativos. La Dirección Facultativa se reserva el derecho a efectuar los cambios necesarios por motivos funcionales, estéticos y legales que pudieran producirse, sin que eso suponga una merma en la calidad de la construcción. Cotas orientativas.

## VIVIENDA 3.2

Superficie Útil	129,98 m <sup>2</sup>
Terrazas	13,85 m <sup>2</sup>
Jardín	36,10 m <sup>2</sup>
TOTAL ÚTIL según RD 218/2005	142,98 m <sup>2</sup>
<b>TOTAL CONSTRUIDA</b>	<b>153,91 m<sup>2</sup></b>

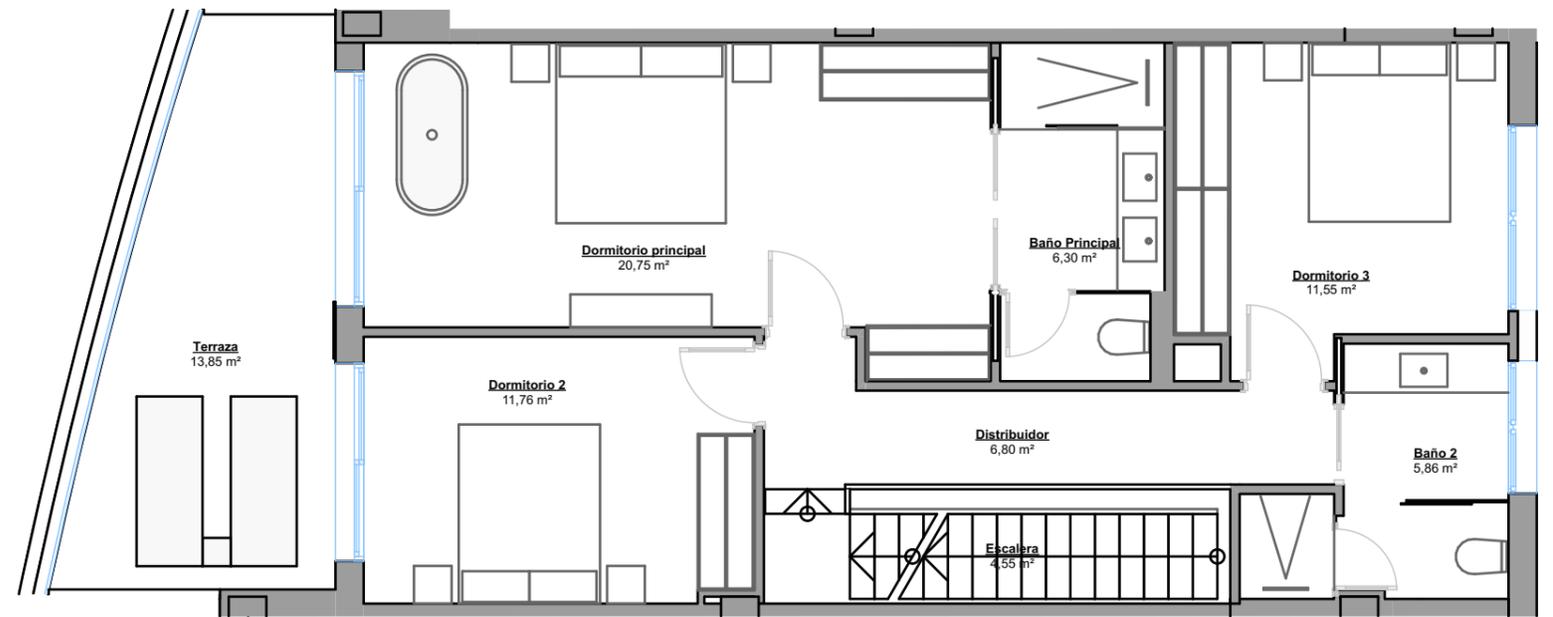

PLANTA PRIMERA

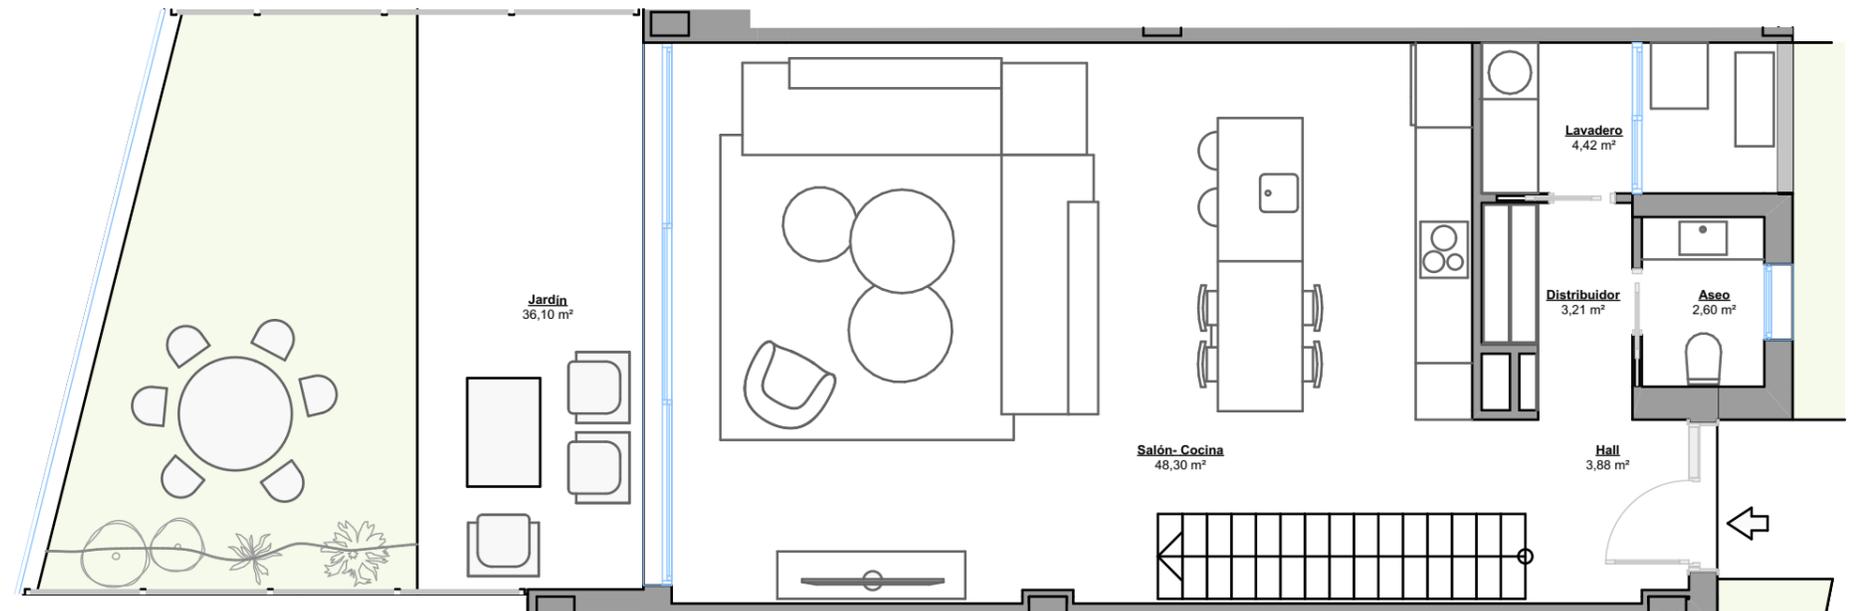

PLANTA BAJA




Escala Gráfica


(\*) Este plano puede sufrir modificaciones en función del desarrollo de la promoción. El amueblamiento reflejado tiene únicamente efectos decorativos. La Dirección Facultativa se reserva el derecho a efectuar los cambios necesarios por motivos funcionales, estéticos y legales que pudieran producirse, sin que eso suponga una merma en la calidad de la construcción. Cotas orientativas.

## VIVIENDA 3.3

Superficie Útil	129,98 m <sup>2</sup>
Terrazas	14,45 m <sup>2</sup>
Jardín	37,84 m <sup>2</sup>
TOTAL ÚTIL según RD 218/2005	142,98 m <sup>2</sup>
<b>TOTAL CONSTRUIDA</b>	<b>153,91 m<sup>2</sup></b>

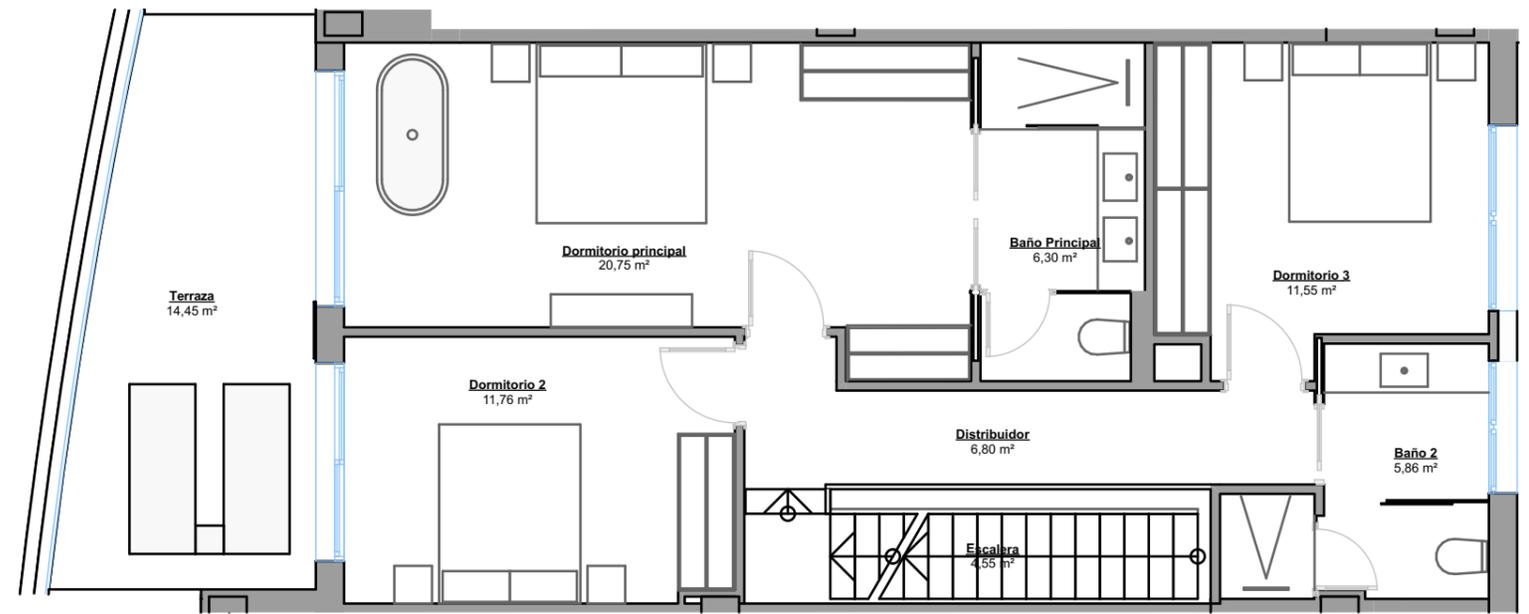

PLANTA PRIMERA

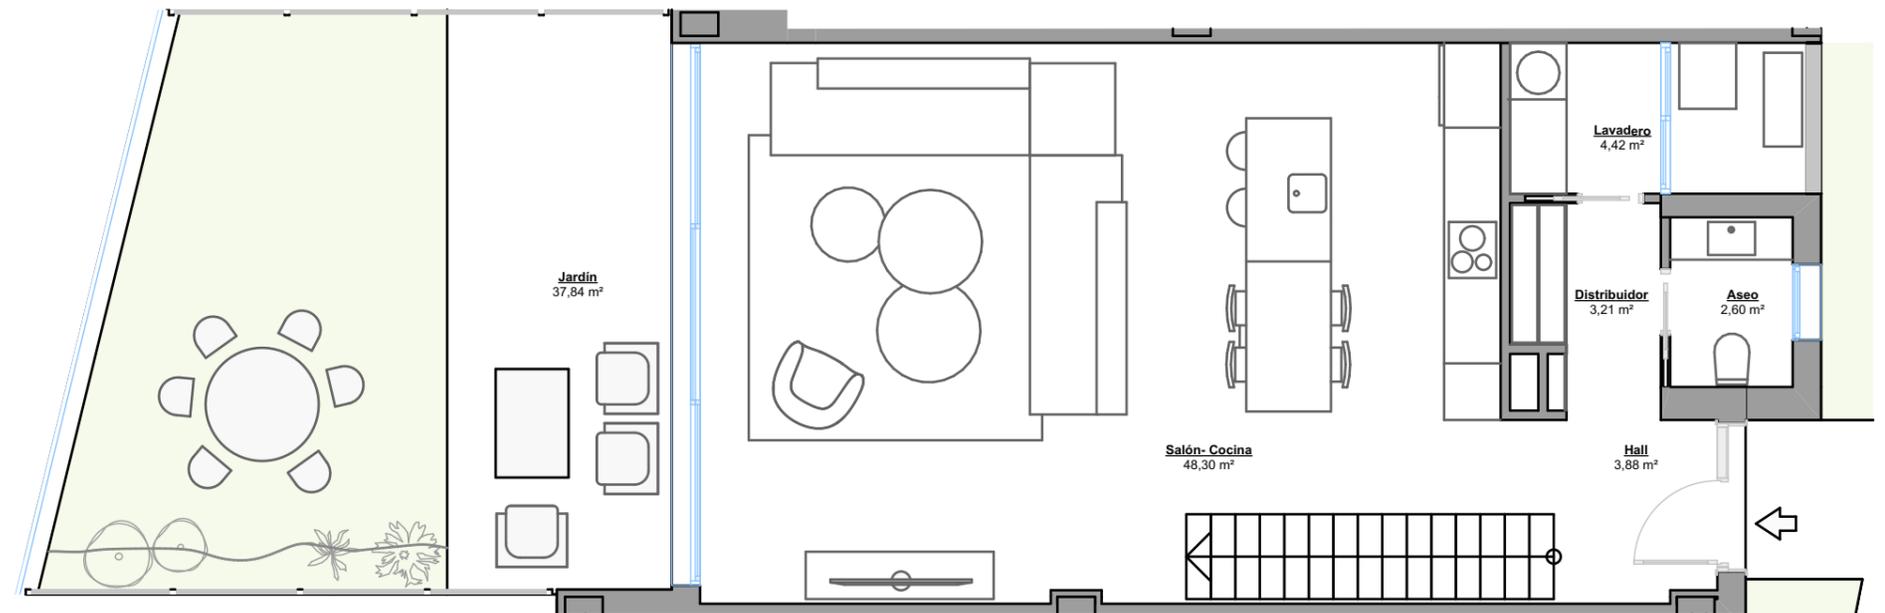

PLANTA BAJA




Escala Gráfica


(\*) Este plano puede sufrir modificaciones en función del desarrollo de la promoción. El amueblamiento reflejado tiene únicamente efectos decorativos. La Dirección Facultativa se reserva el derecho a efectuar los cambios necesarios por motivos funcionales, estéticos y legales que pudieran producirse, sin que eso suponga una merma en la calidad de la construcción. Cotas orientativas.

## VIVIENDA 3.4

Superficie Útil	129,98 m <sup>2</sup>
Terrazas	11,40 m <sup>2</sup>
Jardín	39,57 m <sup>2</sup>
TOTAL ÚTIL según RD 218/2005	142,98 m <sup>2</sup>
<b>TOTAL CONSTRUIDA</b>	<b>153,91 m<sup>2</sup></b>

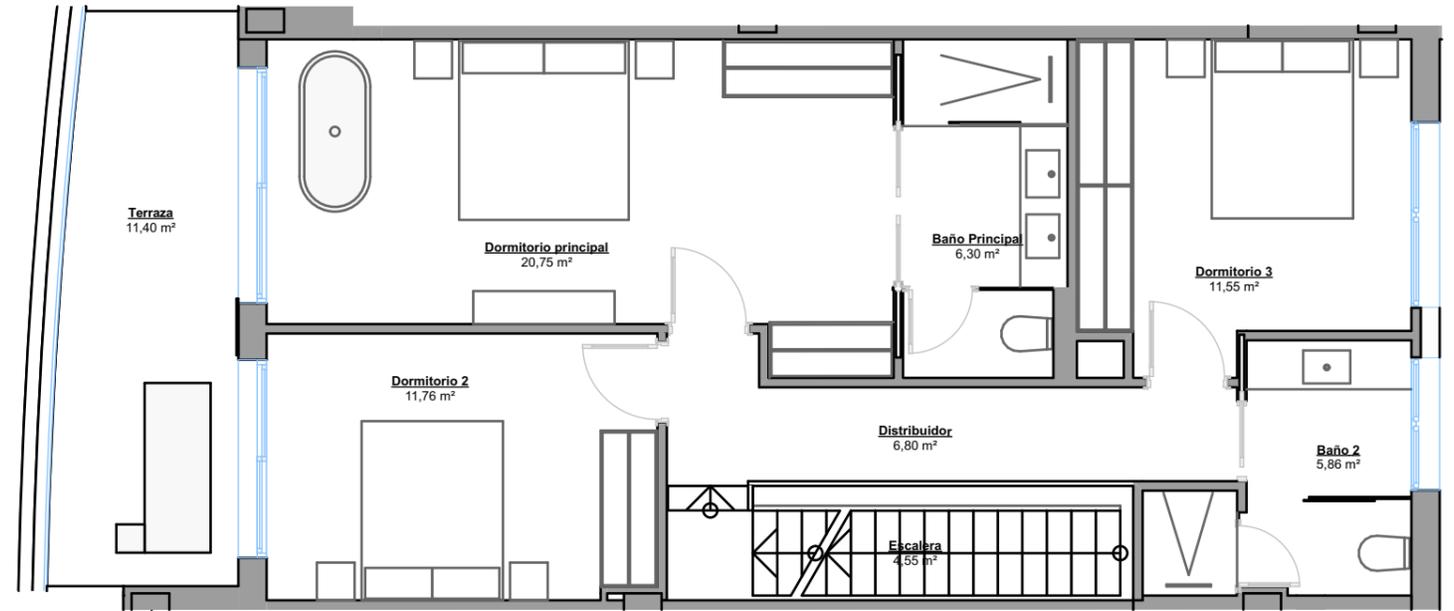

PLANTA PRIMERA

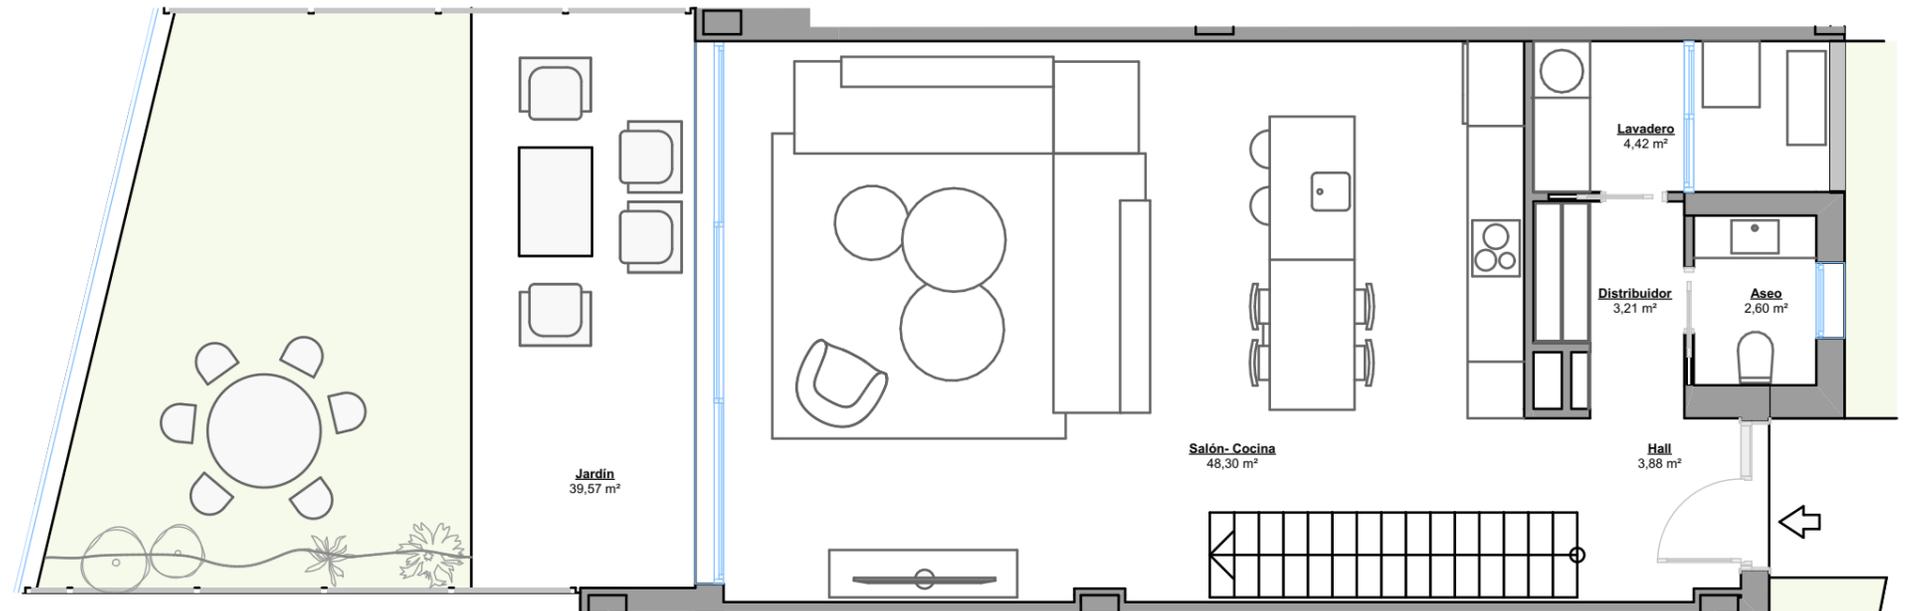

PLANTA BAJA




Escala Gráfica


(\*) Este plano puede sufrir modificaciones en función del desarrollo de la promoción. El amueblamiento reflejado tiene únicamente efectos decorativos. La Dirección Facultativa se reserva el derecho a efectuar los cambios necesarios por motivos funcionales, estéticos y legales que pudieran producirse, sin que eso suponga una merma en la calidad de la construcción. Cotas orientativas.

## VIVIENDA 3.5

Superficie Útil	130,14 m <sup>2</sup>
Terrazas	4,95 m <sup>2</sup>
Jardín	44,67 m <sup>2</sup>
TOTAL ÚTIL según RD 218/2005	143,15 m <sup>2</sup>
<b>TOTAL CONSTRUIDA</b>	<b>157,93 m<sup>2</sup></b>

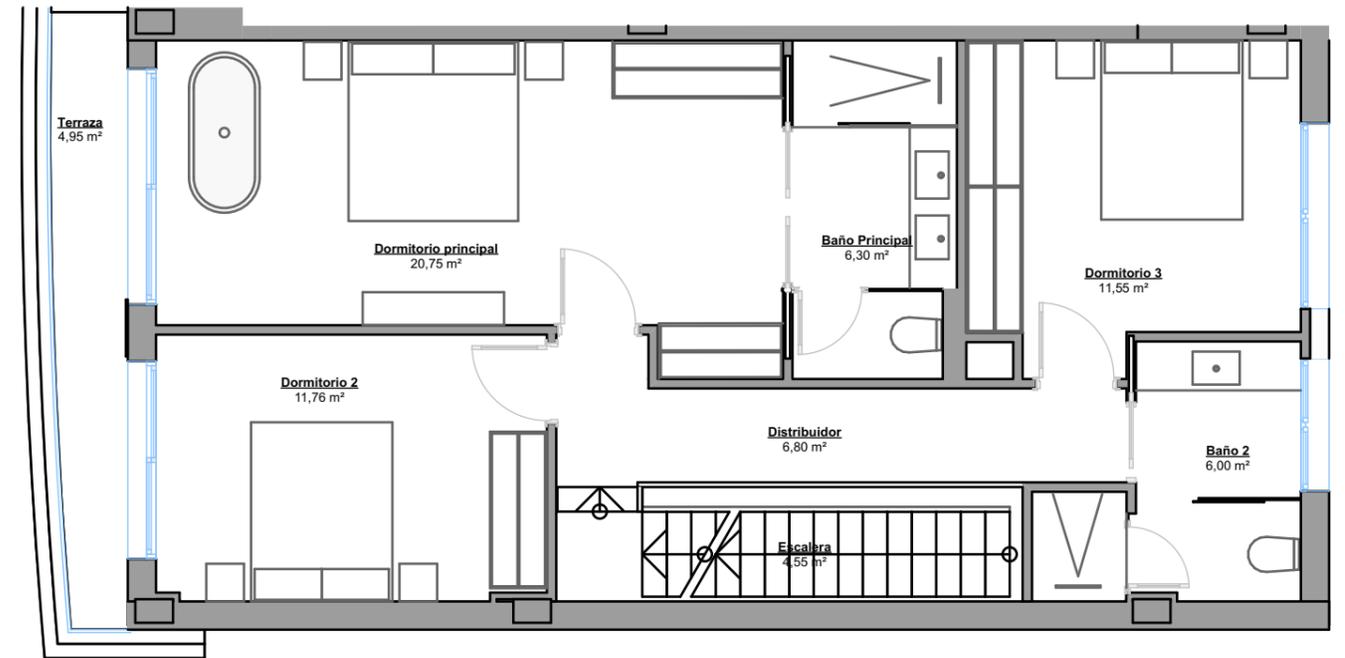

PLANTA PRIMERA

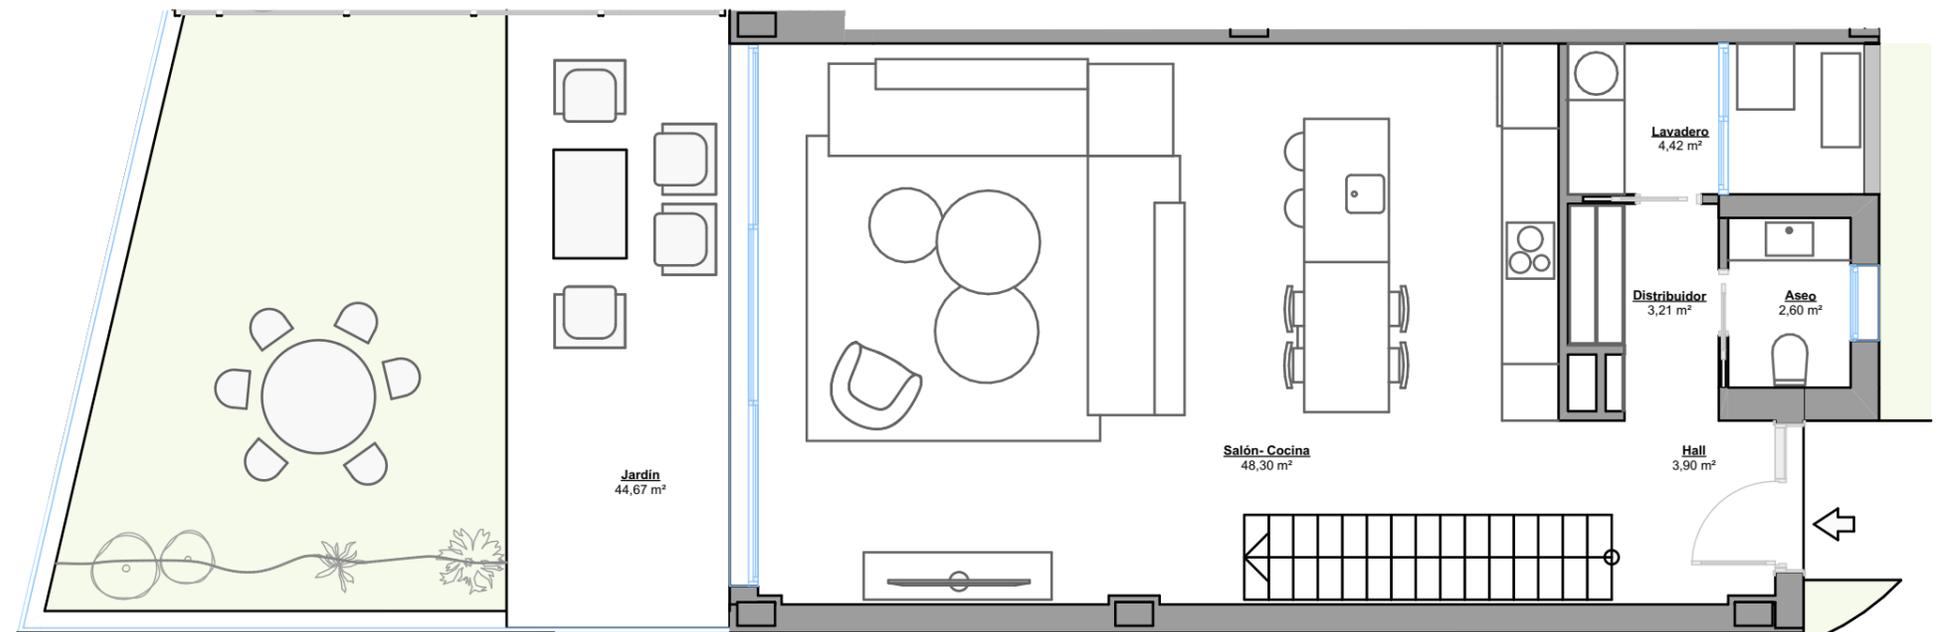

PLANTA BAJA




Escala Gráfica

(\*) Este plano puede sufrir modificaciones en función del desarrollo de la promoción. El amueblamiento reflejado tiene únicamente efectos decorativos. La Dirección Facultativa se reserva el derecho a efectuar los cambios necesarios por motivos funcionales, estéticos y legales que pudieran producirse, sin que eso suponga una merma en la calidad de la construcción. Cotas orientativas.




## VIVIENDA 4.2

Superficie Útil	129,98 m <sup>2</sup>
Terrazas	17,75 m <sup>2</sup>
Jardín	52,21 m <sup>2</sup>
TOTAL ÚTIL según RD 218/2005	142,98 m <sup>2</sup>
<b>TOTAL CONSTRUIDA</b>	<b>154,21 m<sup>2</sup></b>

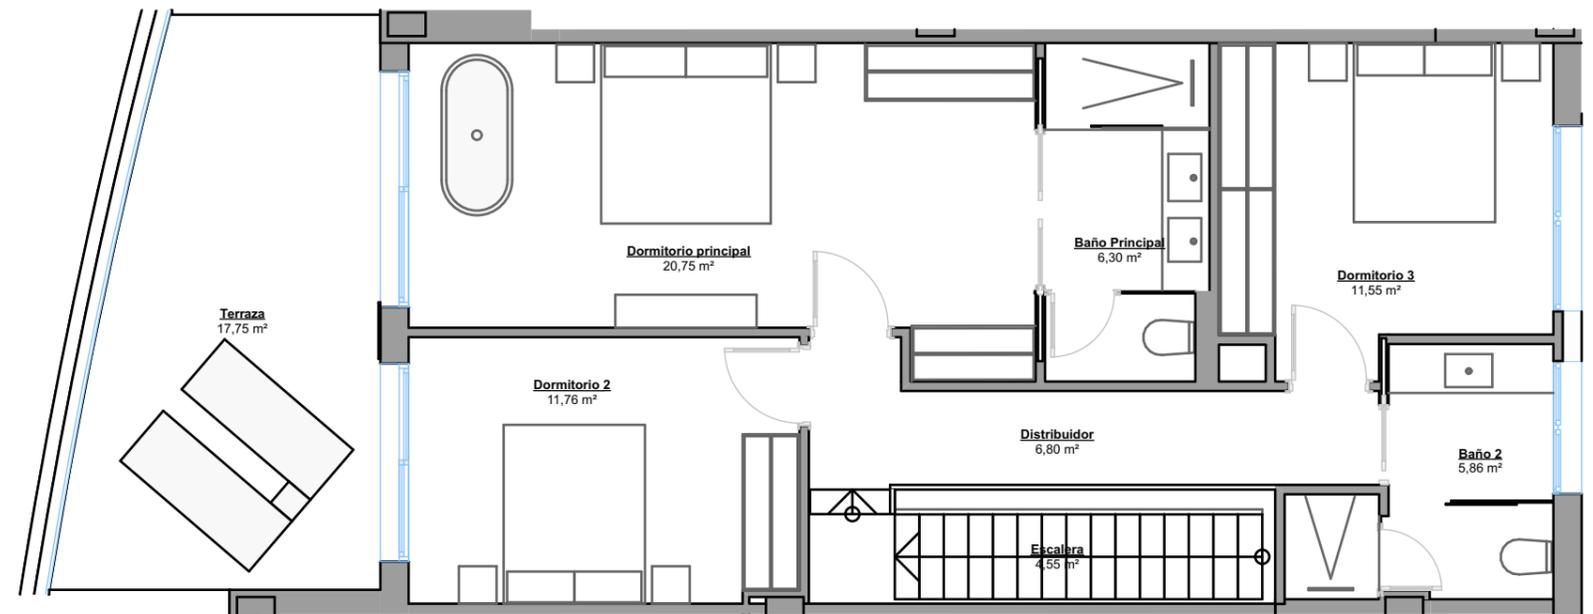

PLANTA PRIMERA

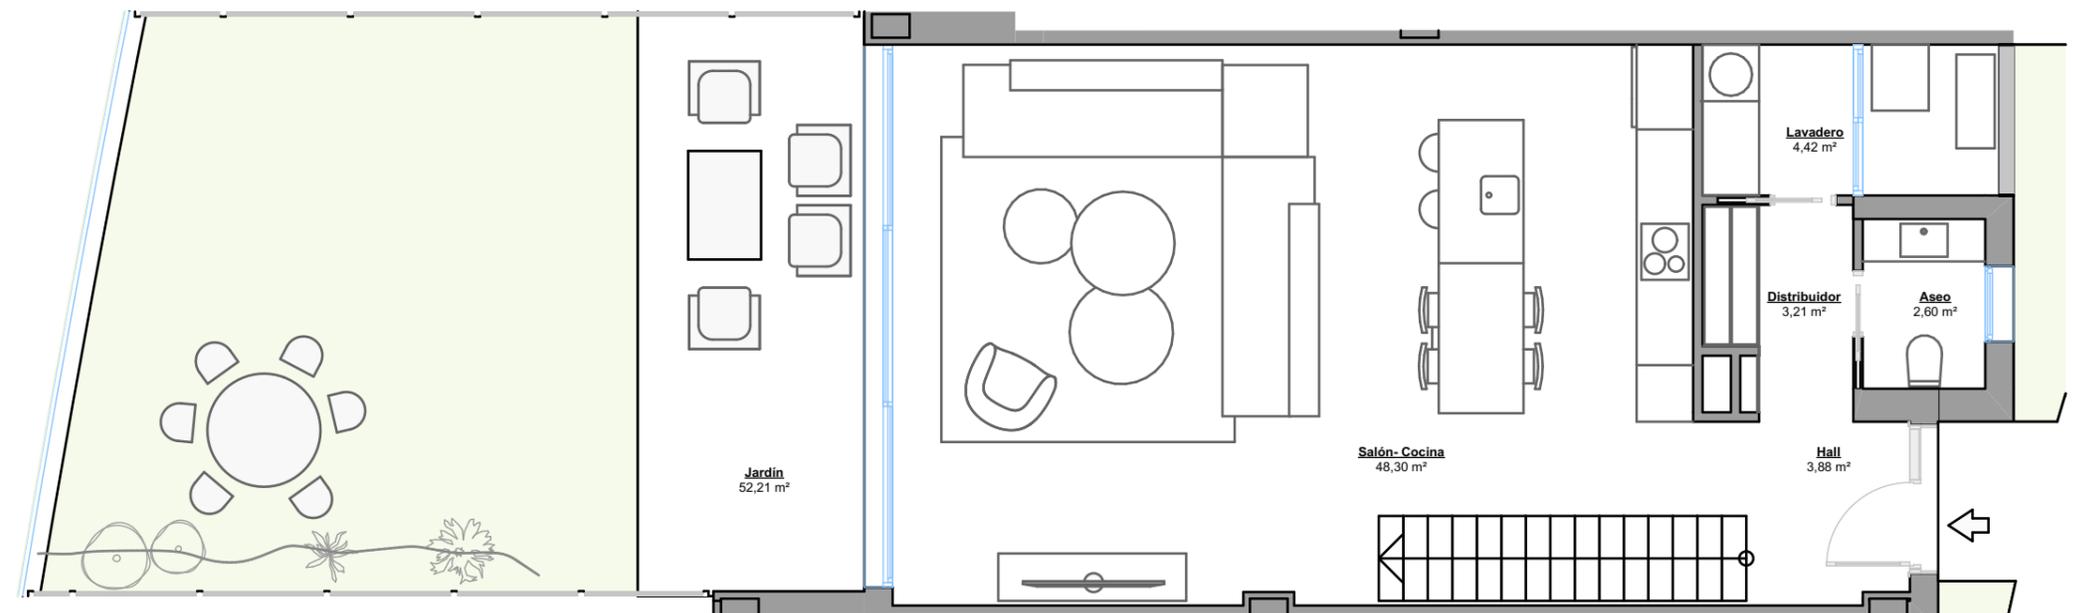

PLANTA BAJA




Escala Gráfica


(\*) Este plano puede sufrir modificaciones en función del desarrollo de la promoción. El amueblamiento reflejado tiene únicamente efectos decorativos. La Dirección Facultativa se reserva el derecho a efectuar los cambios necesarios por motivos funcionales, estéticos y legales que pudieran producirse, sin que eso suponga una merma en la calidad de la construcción. Cotas orientativas.

## VIVIENDA 4.3

Superficie Útil	129,98 m <sup>2</sup>
Terrazas	14,05 m <sup>2</sup>
Jardín	48,70 m <sup>2</sup>
TOTAL ÚTIL según RD 218/2005	142,98 m <sup>2</sup>
<b>TOTAL CONSTRUIDA</b>	<b>154,01 m<sup>2</sup></b>

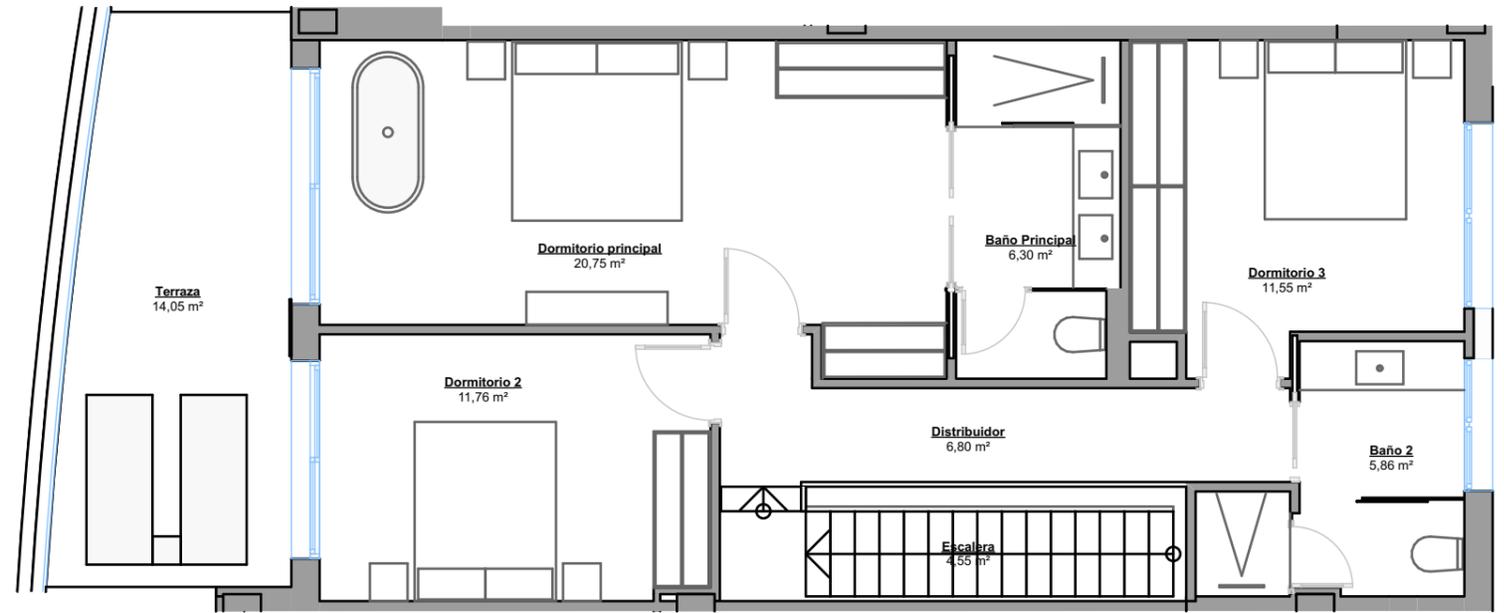

PLANTA PRIMERA

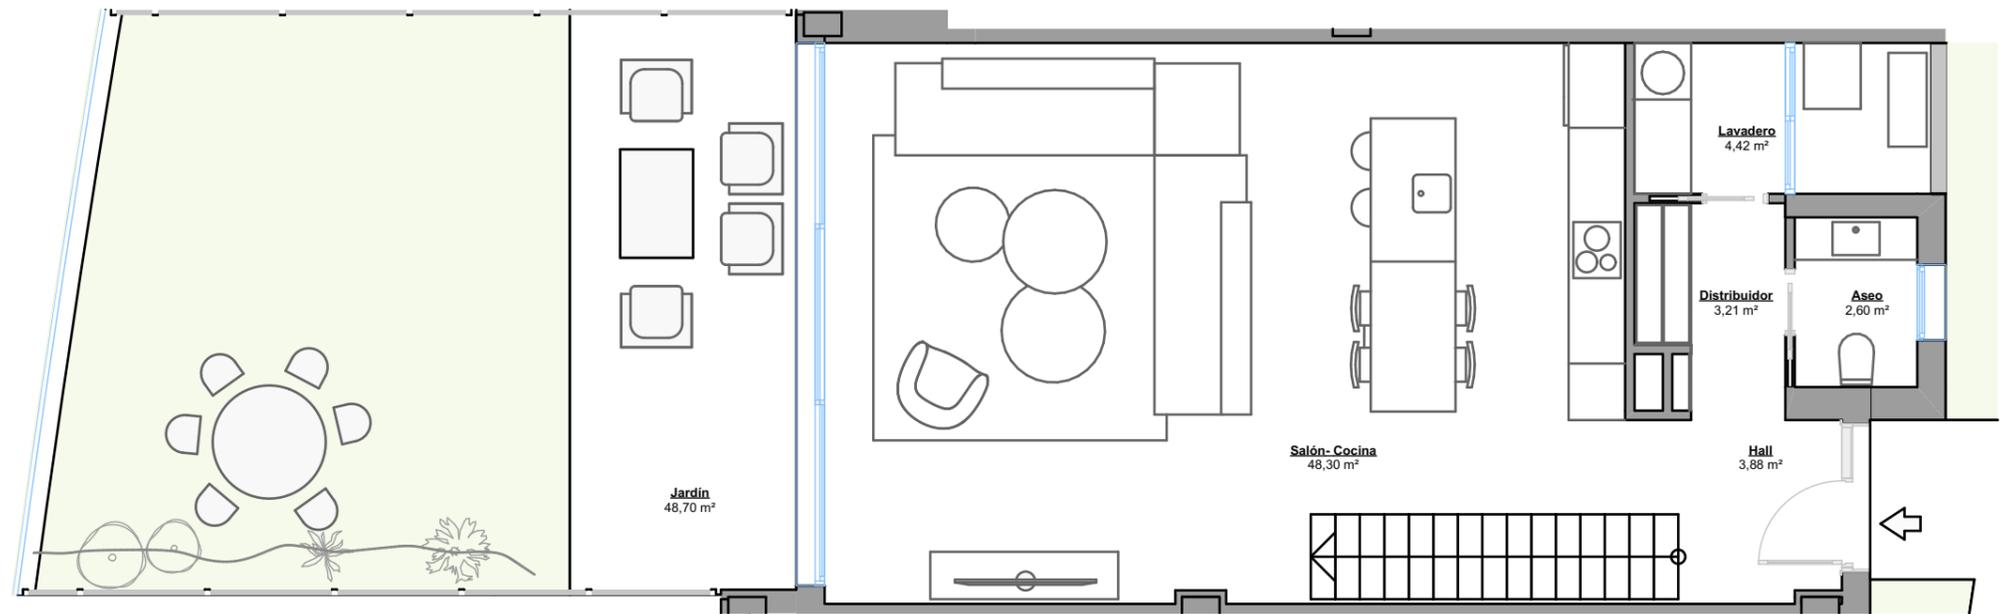

PLANTA BAJA




Escala Gráfica


(\*) Este plano puede sufrir modificaciones en función del desarrollo de la promoción. El amueblamiento reflejado tiene únicamente efectos decorativos. La Dirección Facultativa se reserva el derecho a efectuar los cambios necesarios por motivos funcionales, estéticos y legales que pudieran producirse, sin que eso suponga una merma en la calidad de la construcción. Cotas orientativas.

## VIVIENDA 4.4

Superficie Útil	129,98 m <sup>2</sup>
Terrazas	11,55 m <sup>2</sup>
Jardín	48,85 m <sup>2</sup>
TOTAL ÚTIL según RD 218/2005	142,98 m <sup>2</sup>
<b>TOTAL CONSTRUIDA</b>	<b>153,57 m<sup>2</sup></b>

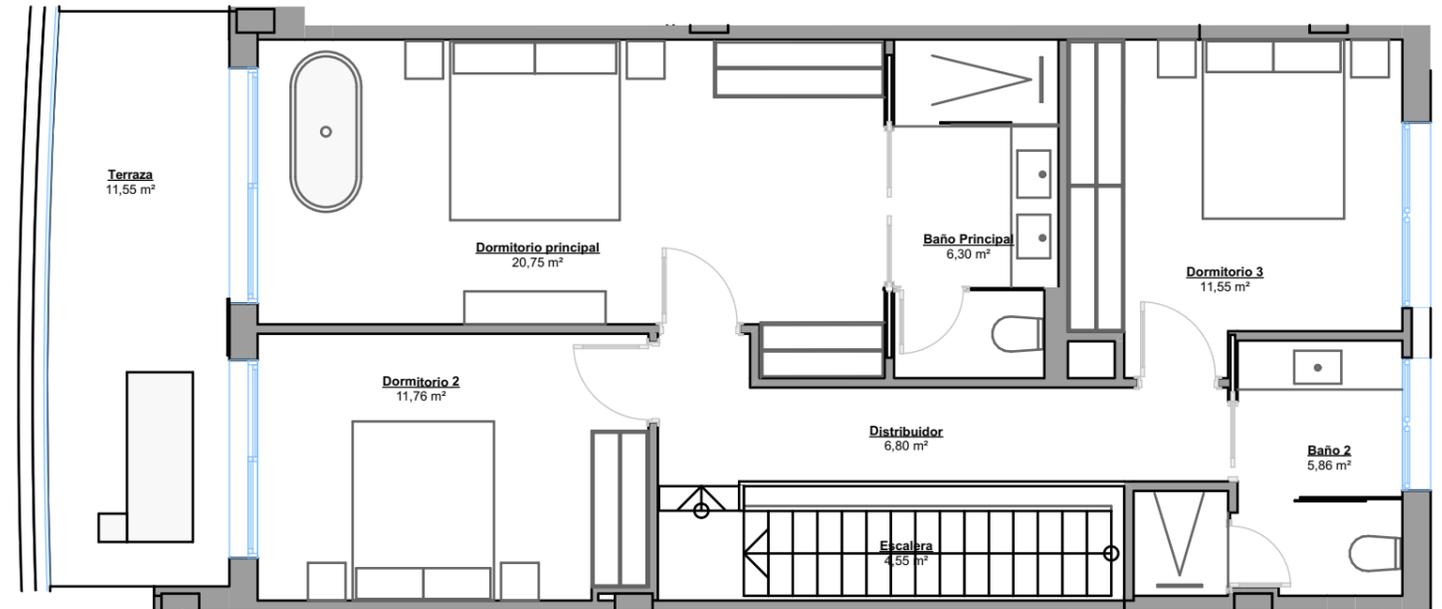

PLANTA PRIMERA

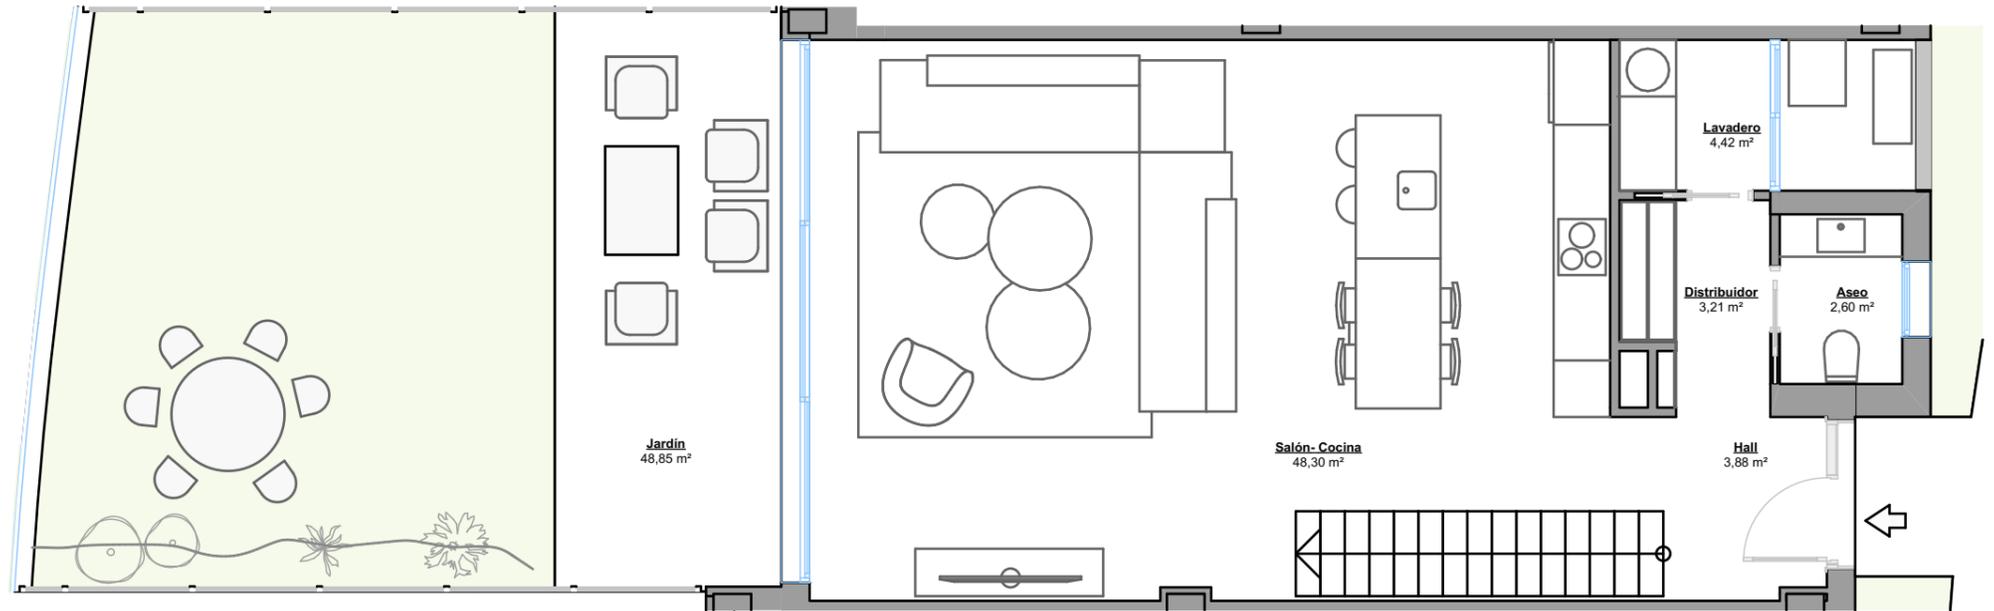

PLANTA BAJA





Escala Gráfica

(\*) Este plano puede sufrir modificaciones en función del desarrollo de la promoción. El amueblamiento reflejado tiene únicamente efectos decorativos. La Dirección Facultativa se reserva el derecho a efectuar los cambios necesarios por motivos funcionales, estéticos y legales que pudieran producirse, sin que eso suponga una merma en la calidad de la construcción. Cotas orientativas.

## VIVIENDA 4.5

Superficie Útil	137,18 m <sup>2</sup>
Terrazas	5,75 m <sup>2</sup>
Jardín	47,31 m <sup>2</sup>
TOTAL ÚTIL según RD 218/2005	150,90 m <sup>2</sup>
<b>TOTAL CONSTRUIDA</b>	<b>166,30 m<sup>2</sup></b>

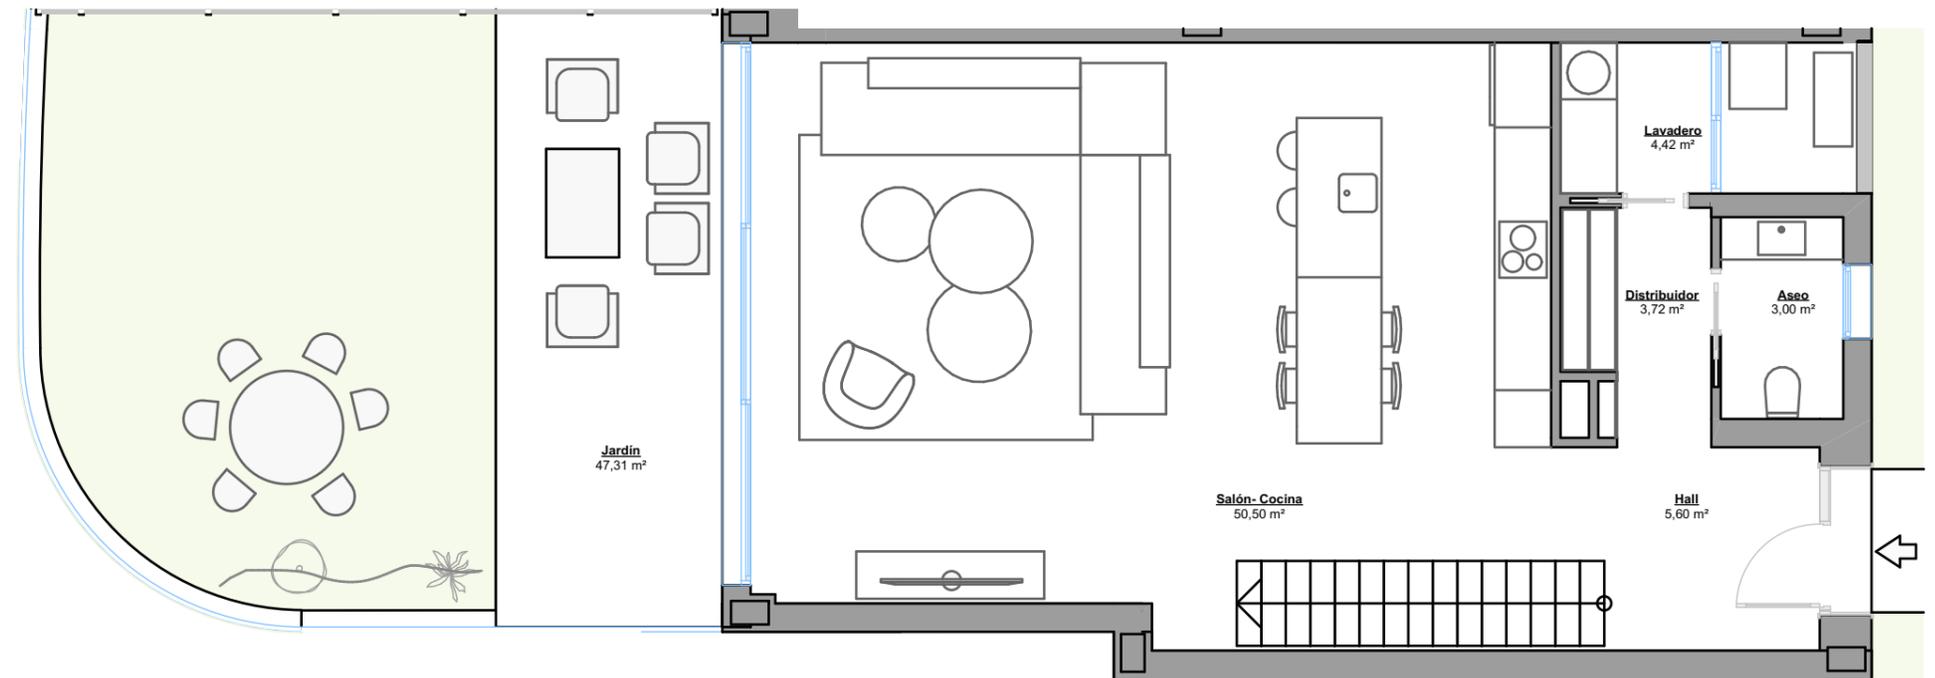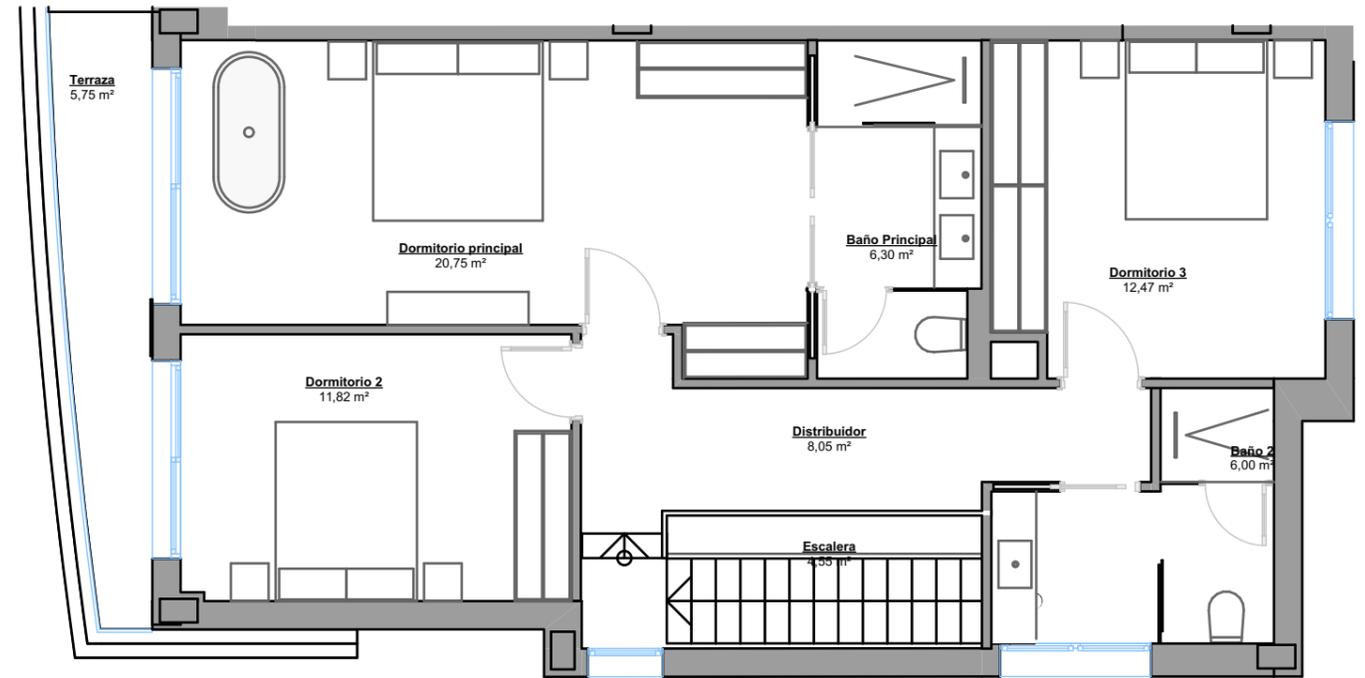


Escala Gráfica


(\*) Este plano puede sufrir modificaciones en función del desarrollo de la promoción. El amueblamiento reflejado tiene únicamente efectos decorativos. La Dirección Facultativa se reserva el derecho a efectuar los cambios necesarios por motivos funcionales, estéticos y legales que pudieran producirse, sin que eso suponga una merma en la calidad de la construcción. Cotas orientativas.

## VIVIENDA 5.1

Superficie Útil	130,57 m <sup>2</sup>
Terrazas	13,15 m <sup>2</sup>
Jardín	42,68 m <sup>2</sup>
TOTAL ÚTIL según RD 218/2005	143,63 m <sup>2</sup>
<b>TOTAL CONSTRUIDA</b>	<b>158,67 m<sup>2</sup></b>

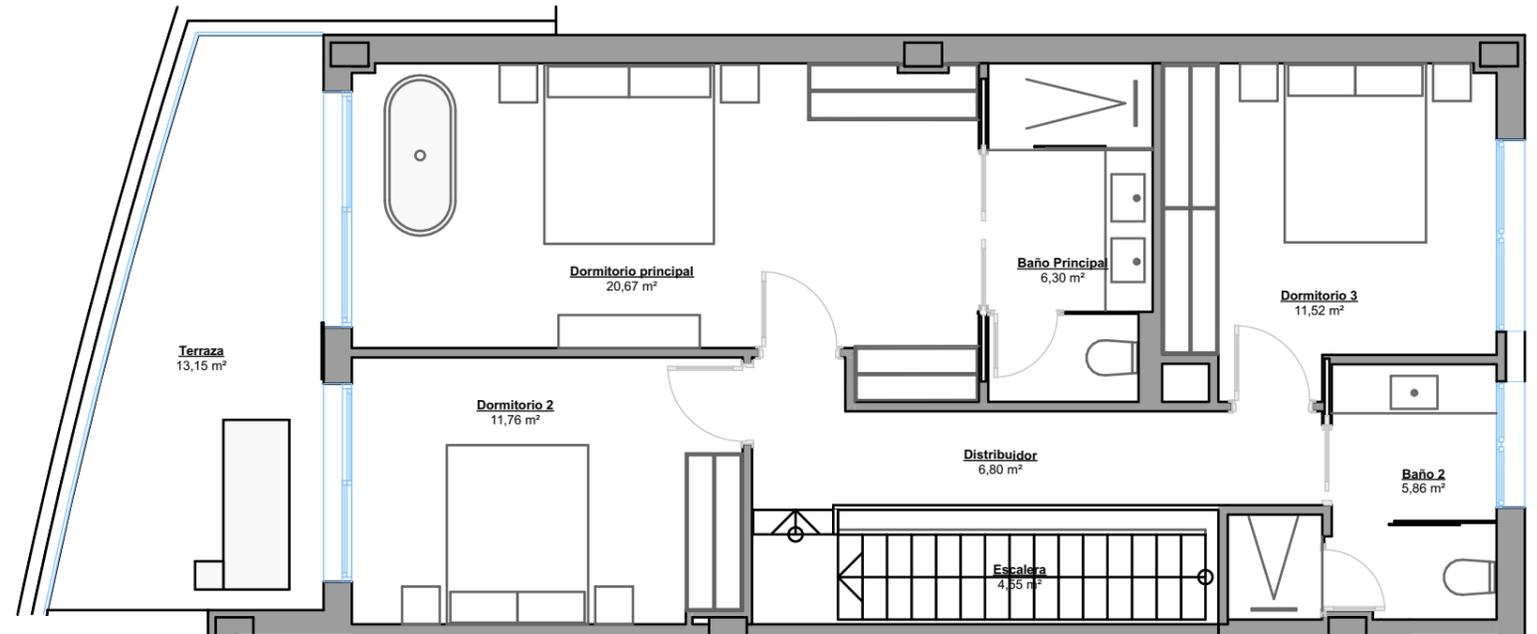

PLANTA PRIMERA

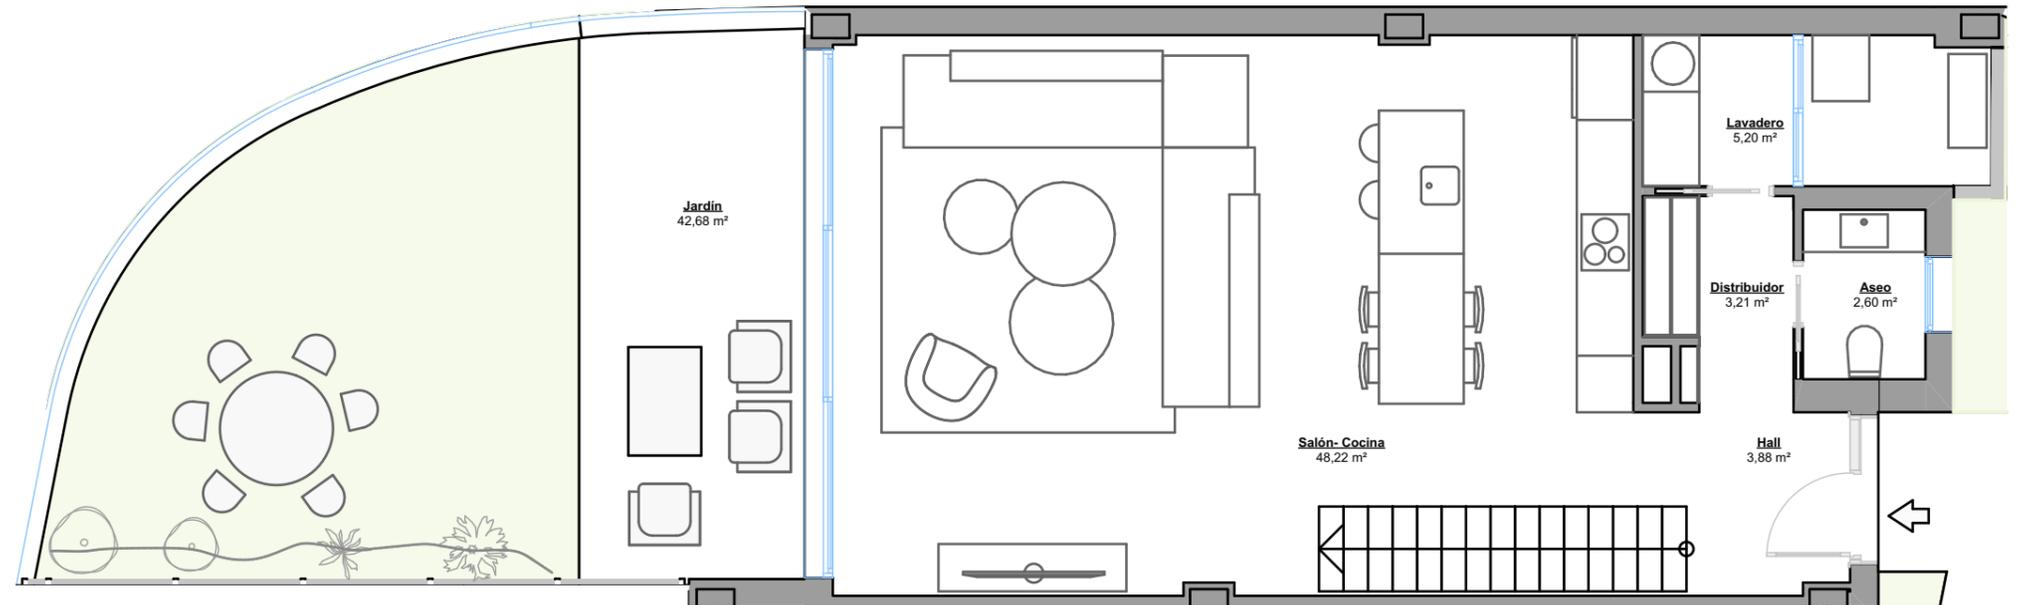

PLANTA BAJA




Escala Gráfica


(\*) Este plano puede sufrir modificaciones en función del desarrollo de la promoción. El amueblamiento reflejado tiene únicamente efectos decorativos. La Dirección Facultativa se reserva el derecho a efectuar los cambios necesarios por motivos funcionales, estéticos y legales que pudieran producirse, sin que eso suponga una merma en la calidad de la construcción. Cotas orientativas.

## VIVIENDA 5.2

Superficie Útil	129,98 m <sup>2</sup>
Terrazas	13,75 m <sup>2</sup>
Jardín	48,57 m <sup>2</sup>
TOTAL ÚTIL según RD 218/2005	142,98 m <sup>2</sup>
<b>TOTAL CONSTRUIDA</b>	<b>153,91 m<sup>2</sup></b>

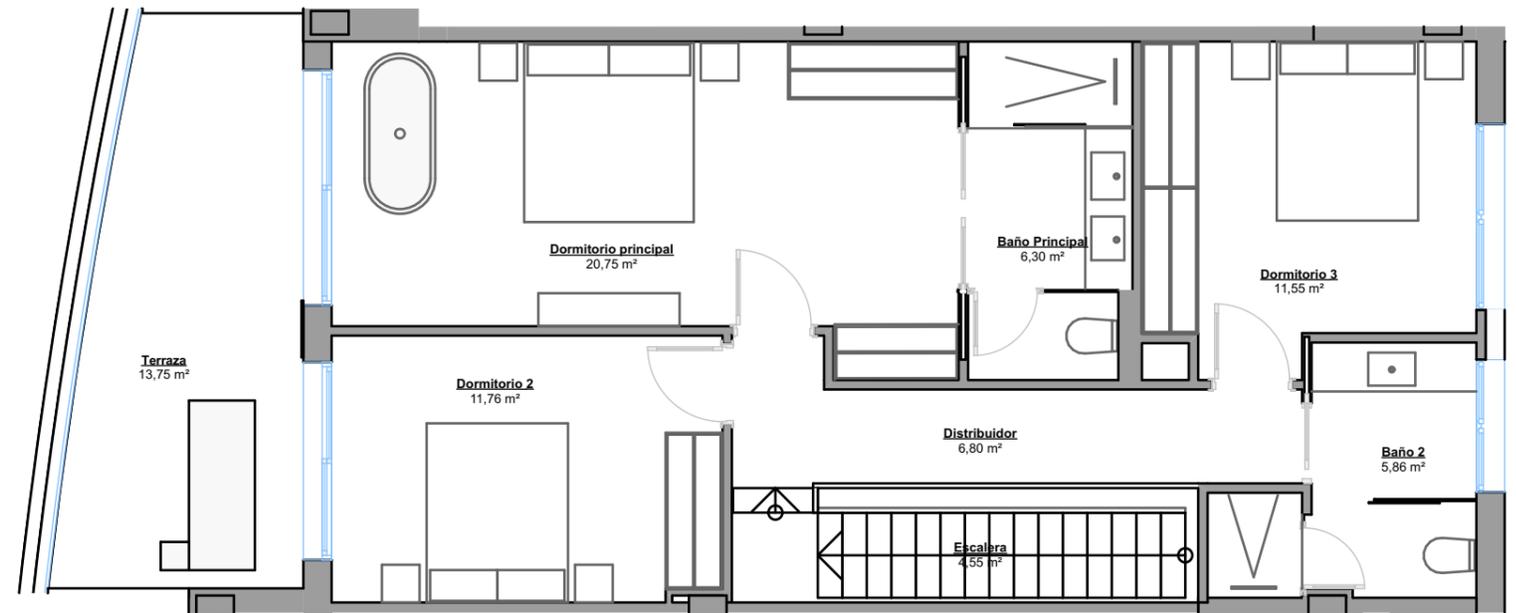

PLANTA PRIMERA

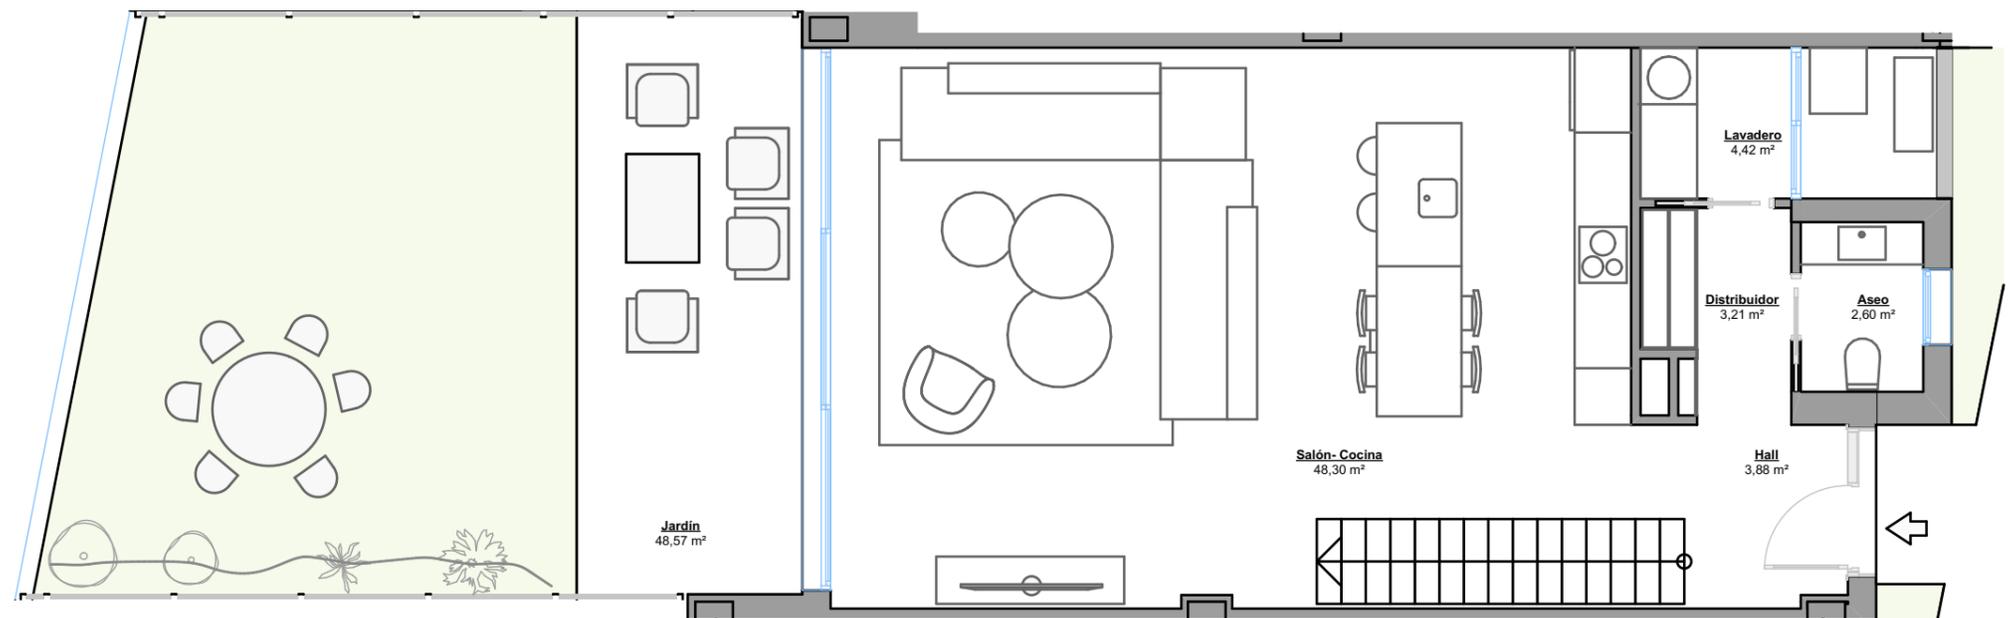

PLANTA BAJA




Escala Gráfica


(\*) Este plano puede sufrir modificaciones en función del desarrollo de la promoción. El amueblamiento reflejado tiene únicamente efectos decorativos. La Dirección Facultativa se reserva el derecho a efectuar los cambios necesarios por motivos funcionales, estéticos y legales que pudieran producirse, sin que eso suponga una merma en la calidad de la construcción. Cotas orientativas.

## VIVIENDA 5.3

Superficie Útil	130,14 m <sup>2</sup>
Terrazas	11,40 m <sup>2</sup>
Jardín	52,39 m <sup>2</sup>
TOTAL ÚTIL según RD 218/2005	142,98 m <sup>2</sup>
<b>TOTAL CONSTRUIDA</b>	<b>157,93 m<sup>2</sup></b>

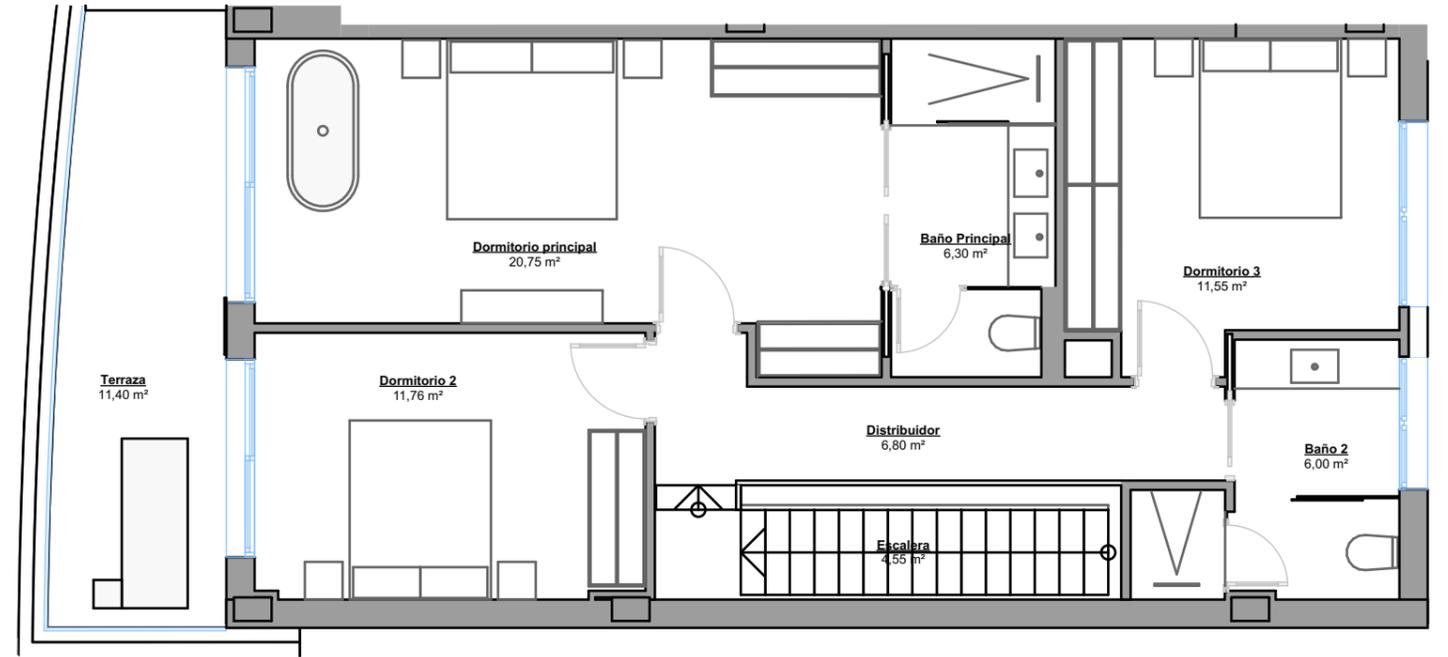

PLANTA PRIMERA

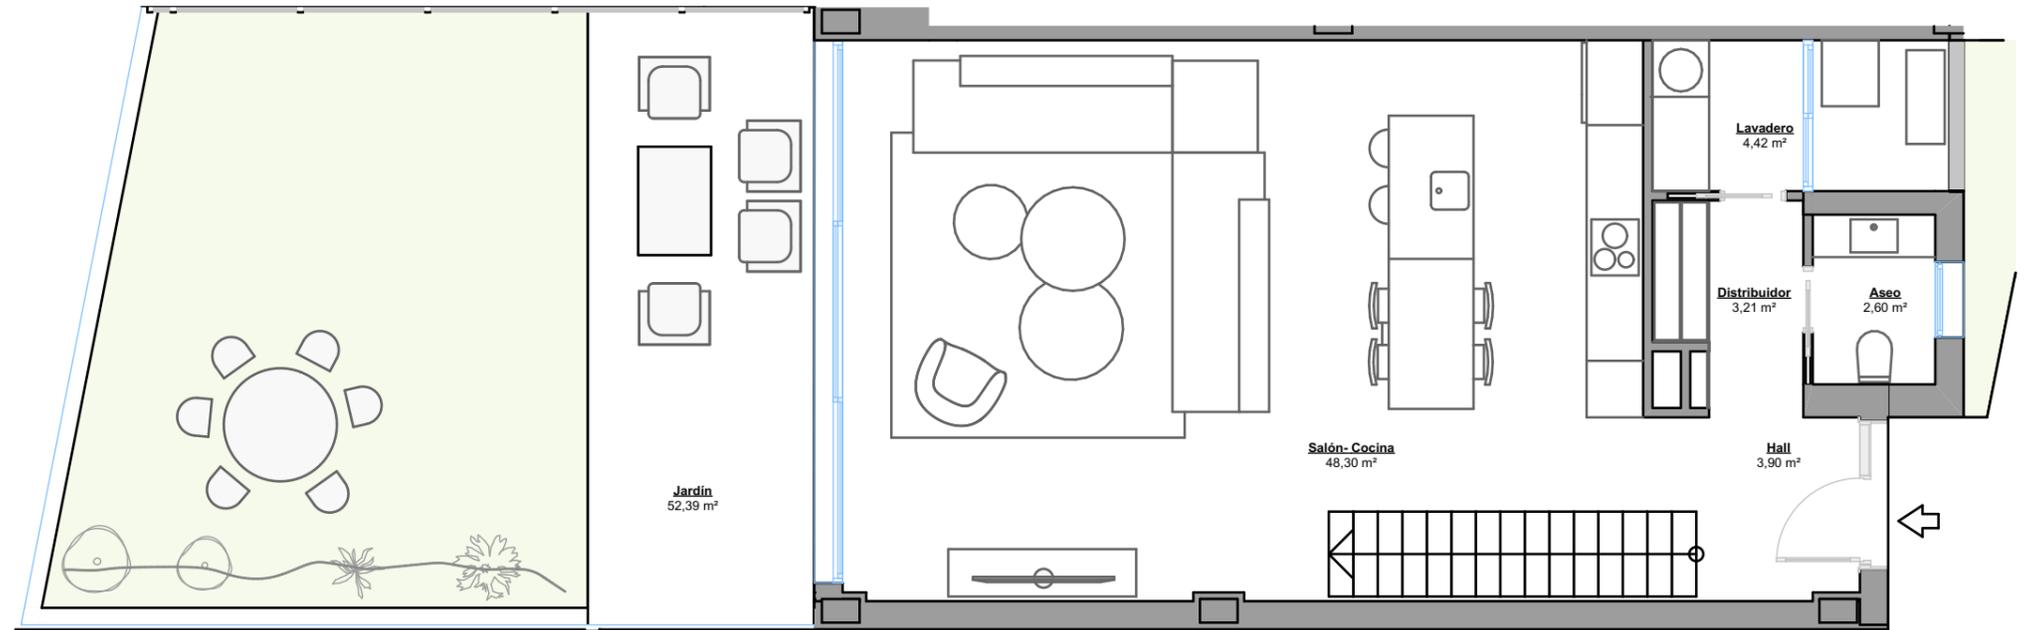

PLANTA BAJA




Escala Gráfica


(\*) Este plano puede sufrir modificaciones en función del desarrollo de la promoción. El amueblamiento reflejado tiene únicamente efectos decorativos. La Dirección Facultativa se reserva el derecho a efectuar los cambios necesarios por motivos funcionales, estéticos y legales que pudieran producirse, sin que eso suponga una merma en la calidad de la construcción. Cotas orientativas.

## VIVIENDA 6.1

Superficie Útil	130,57 m <sup>2</sup>
Terrazas	14,05 m <sup>2</sup>
Jardín	43,95 m <sup>2</sup>
TOTAL ÚTIL según RD 218/2005	143,63 m <sup>2</sup>
<b>TOTAL CONSTRUIDA</b>	<b>158,77 m<sup>2</sup></b>

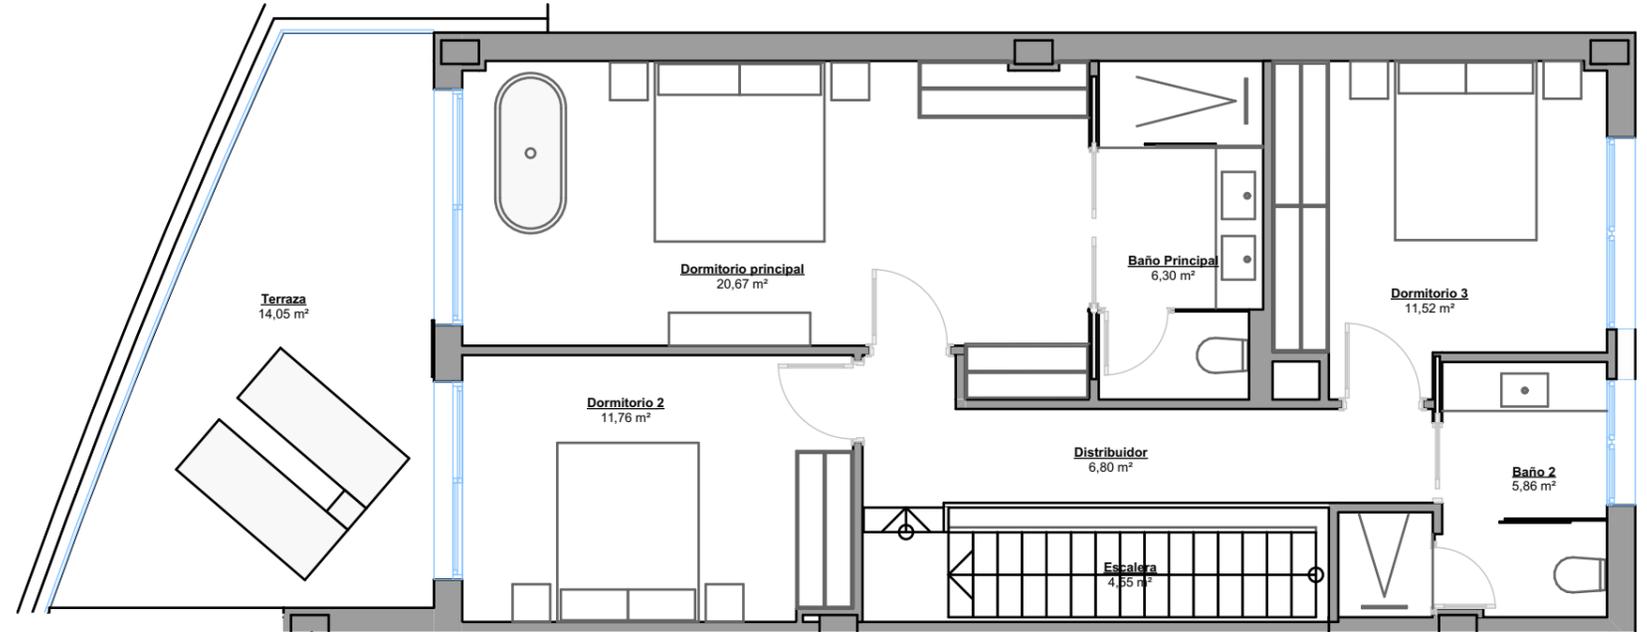

PLANTA PRIMERA

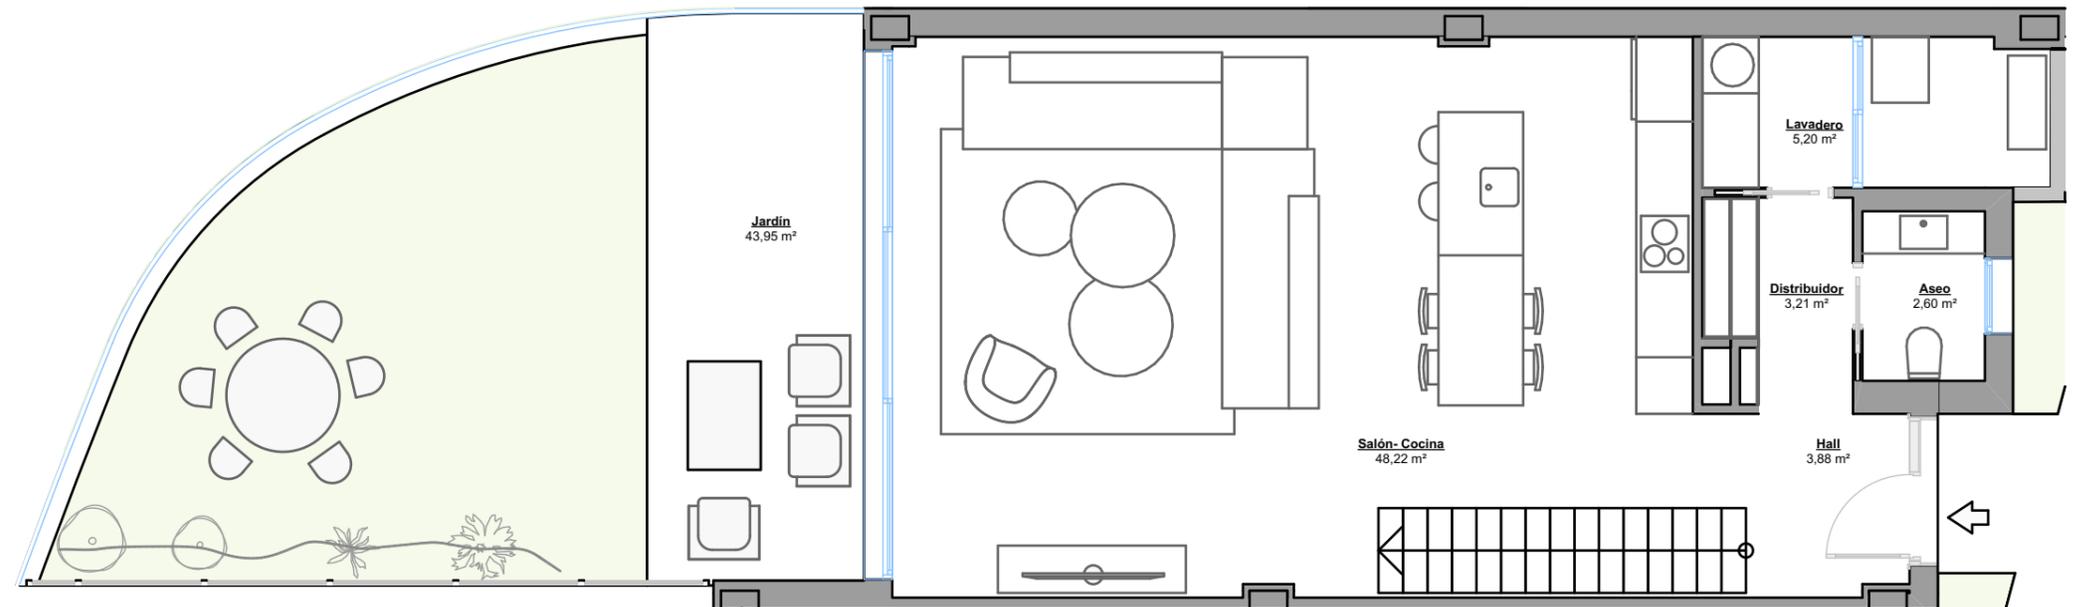

PLANTA BAJA




Escala Gráfica


(\*) Este plano puede sufrir modificaciones en función del desarrollo de la promoción. El amueblamiento reflejado tiene únicamente efectos decorativos. La Dirección Facultativa se reserva el derecho a efectuar los cambios necesarios por motivos funcionales, estéticos y legales que pudieran producirse, sin que eso suponga una merma en la calidad de la construcción. Cotas orientativas.

## VIVIENDA 6.2

Superficie Útil	129,98 m <sup>2</sup>
Terrazas	17,30 m <sup>2</sup>
Jardín	52,32 m <sup>2</sup>
TOTAL ÚTIL según RD 218/2005	142,98 m <sup>2</sup>
<b>TOTAL CONSTRUIDA</b>	<b>154,21 m<sup>2</sup></b>

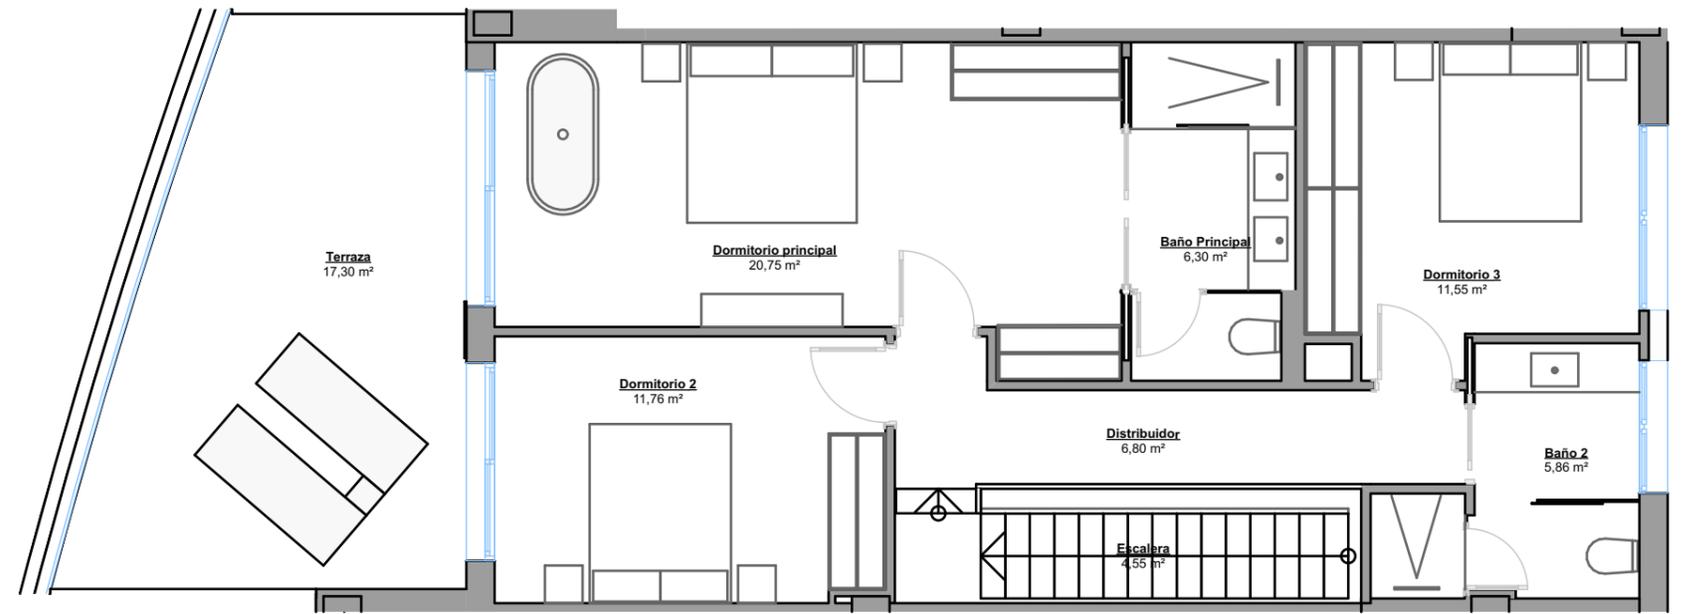

PLANTA PRIMERA

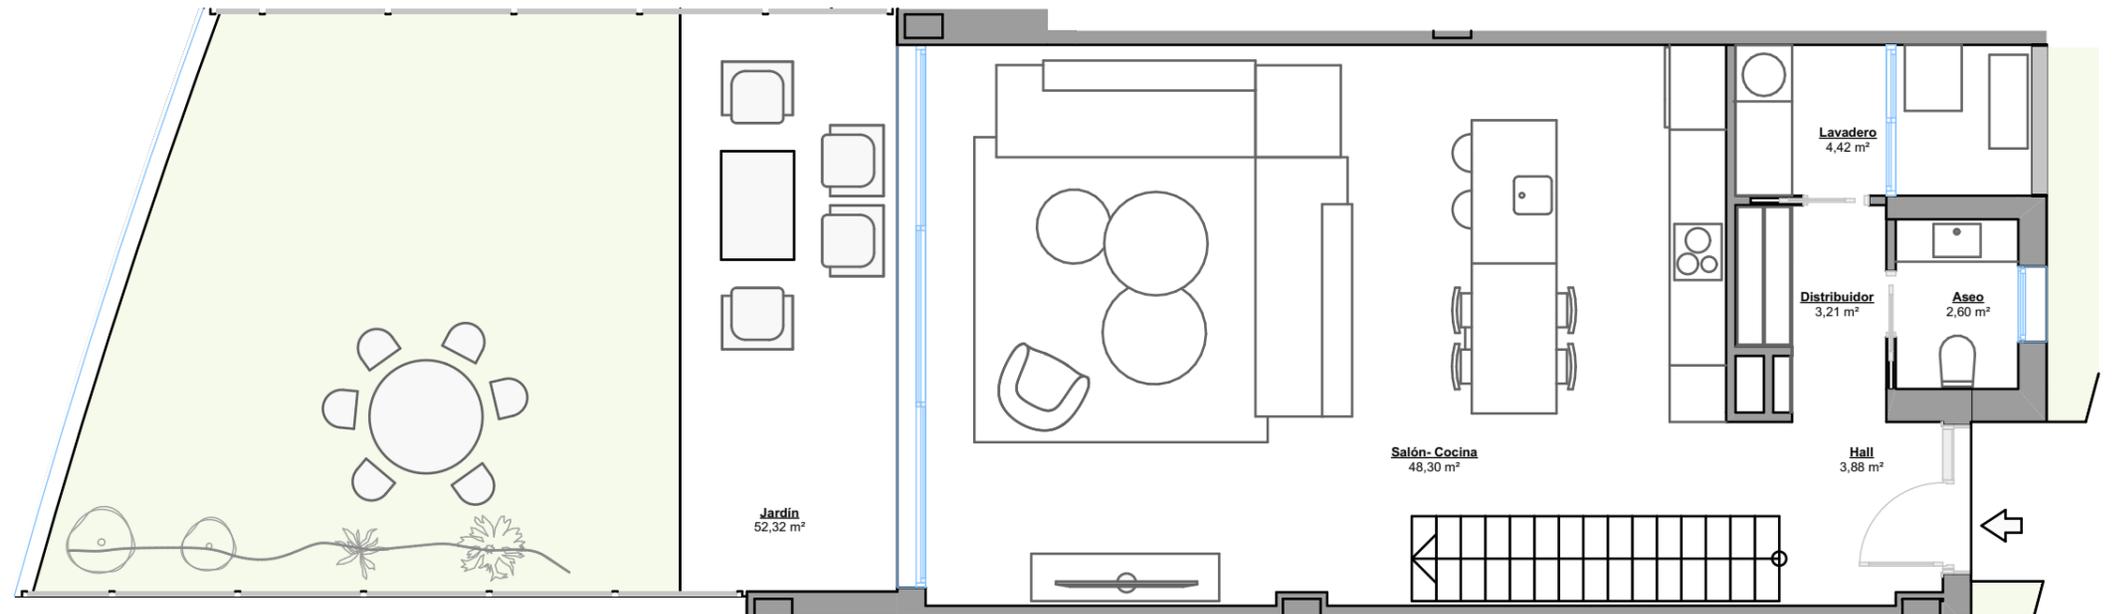

PLANTA BAJA




Escala Gráfica


(\*) Este plano puede sufrir modificaciones en función del desarrollo de la promoción. El amueblamiento reflejado tiene únicamente efectos decorativos. La Dirección Facultativa se reserva el derecho a efectuar los cambios necesarios por motivos funcionales, estéticos y legales que pudieran producirse, sin que eso suponga una merma en la calidad de la construcción. Cotas orientativas.

## VIVIENDA 6.3

Superficie Útil	129,98 m <sup>2</sup>
Terrazas	17,90 m <sup>2</sup>
Jardín	53,07 m <sup>2</sup>
TOTAL ÚTIL según RD 218/2005	142,98 m <sup>2</sup>
<b>TOTAL CONSTRUIDA</b>	<b>154,21 m<sup>2</sup></b>

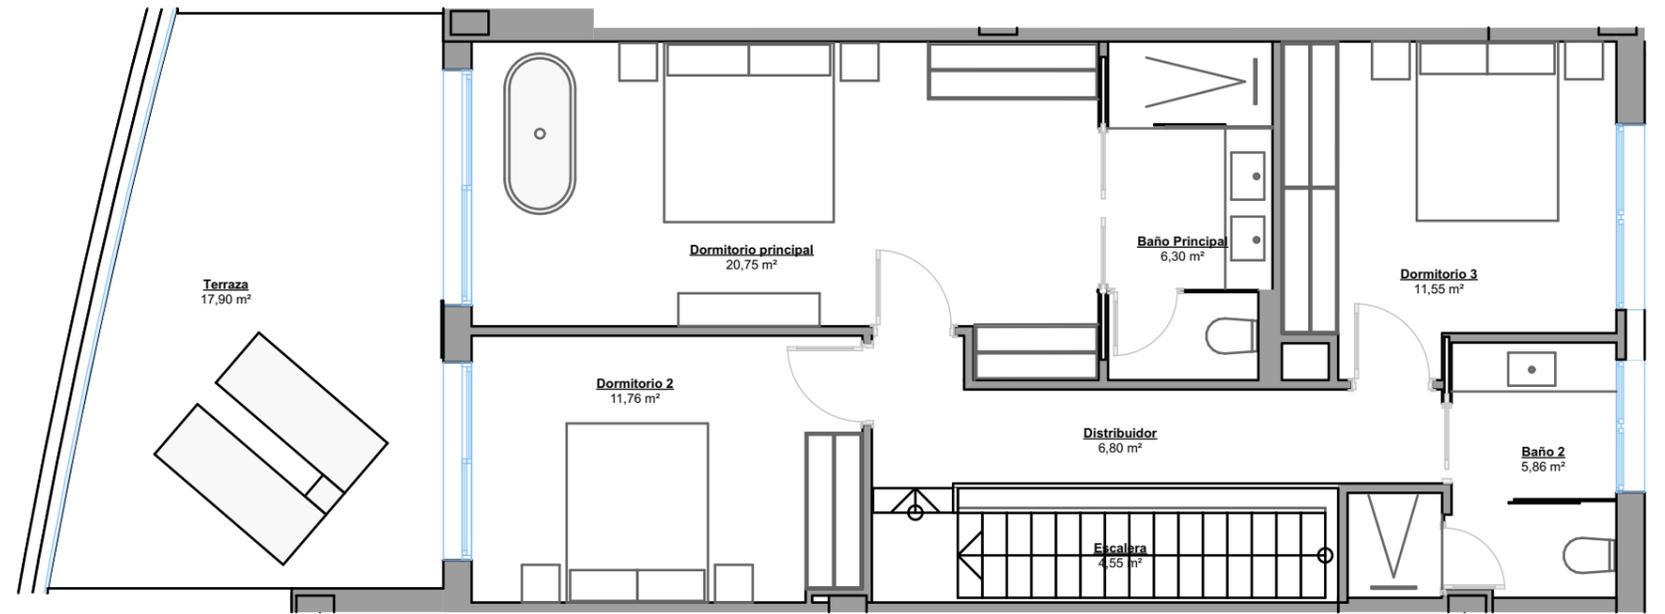

PLANTA PRIMERA

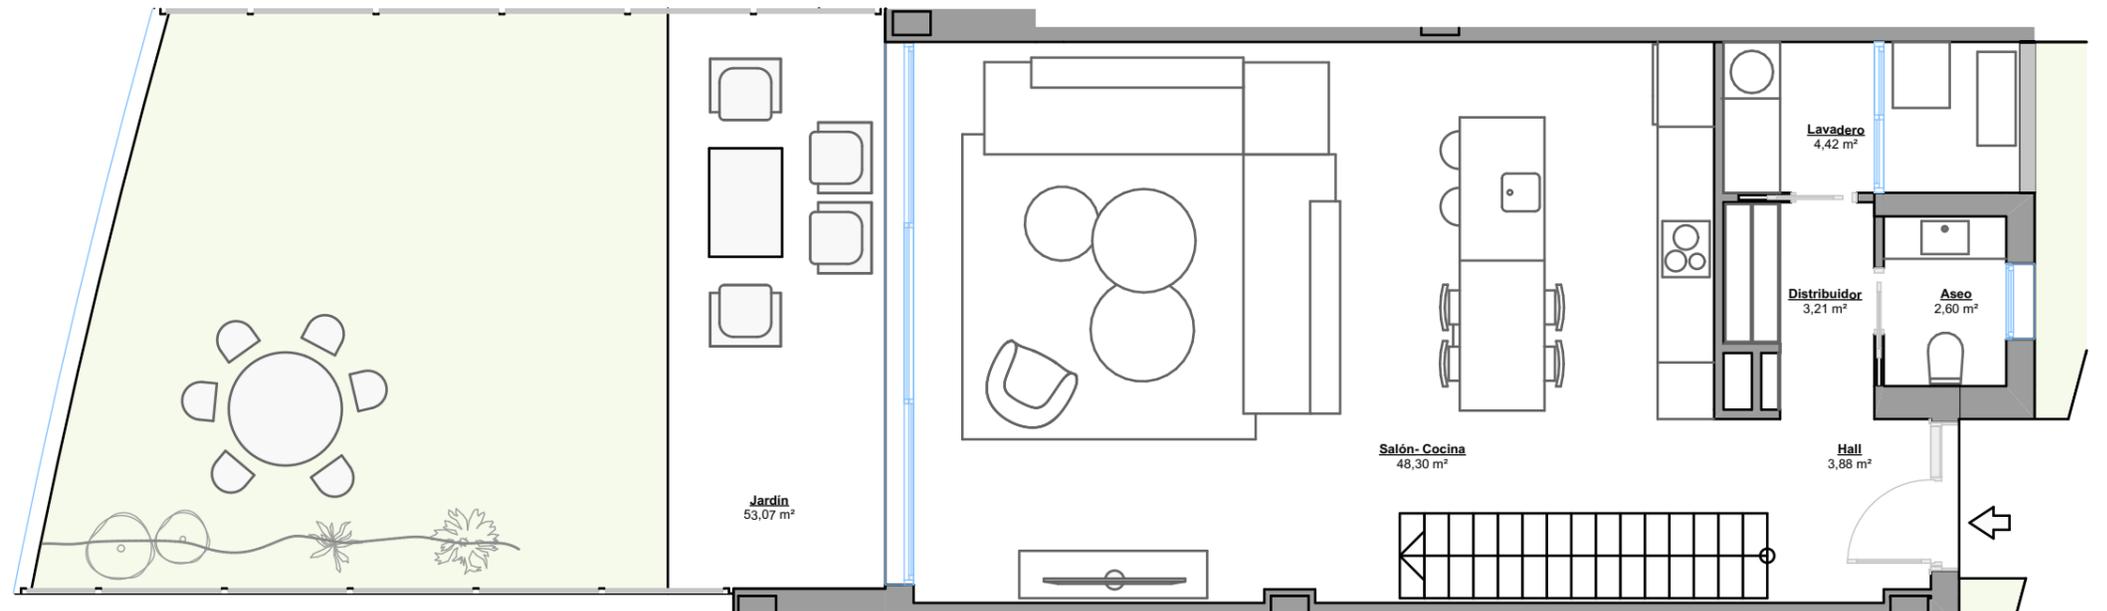

PLANTA BAJA




Escala Gráfica


(\*) Este plano puede sufrir modificaciones en función del desarrollo de la promoción. El amueblamiento reflejado tiene únicamente efectos decorativos. La Dirección Facultativa se reserva el derecho a efectuar los cambios necesarios por motivos funcionales, estéticos y legales que pudieran producirse, sin que eso suponga una merma en la calidad de la construcción. Cotas orientativas.

## VIVIENDA 6.4

Superficie Útil	129,98 m <sup>2</sup>
Terrazas	15,95 m <sup>2</sup>
Jardín	50,85 m <sup>2</sup>
TOTAL ÚTIL según RD 218/2005	142,98 m <sup>2</sup>
<b>TOTAL CONSTRUIDA</b>	<b>154,21 m<sup>2</sup></b>

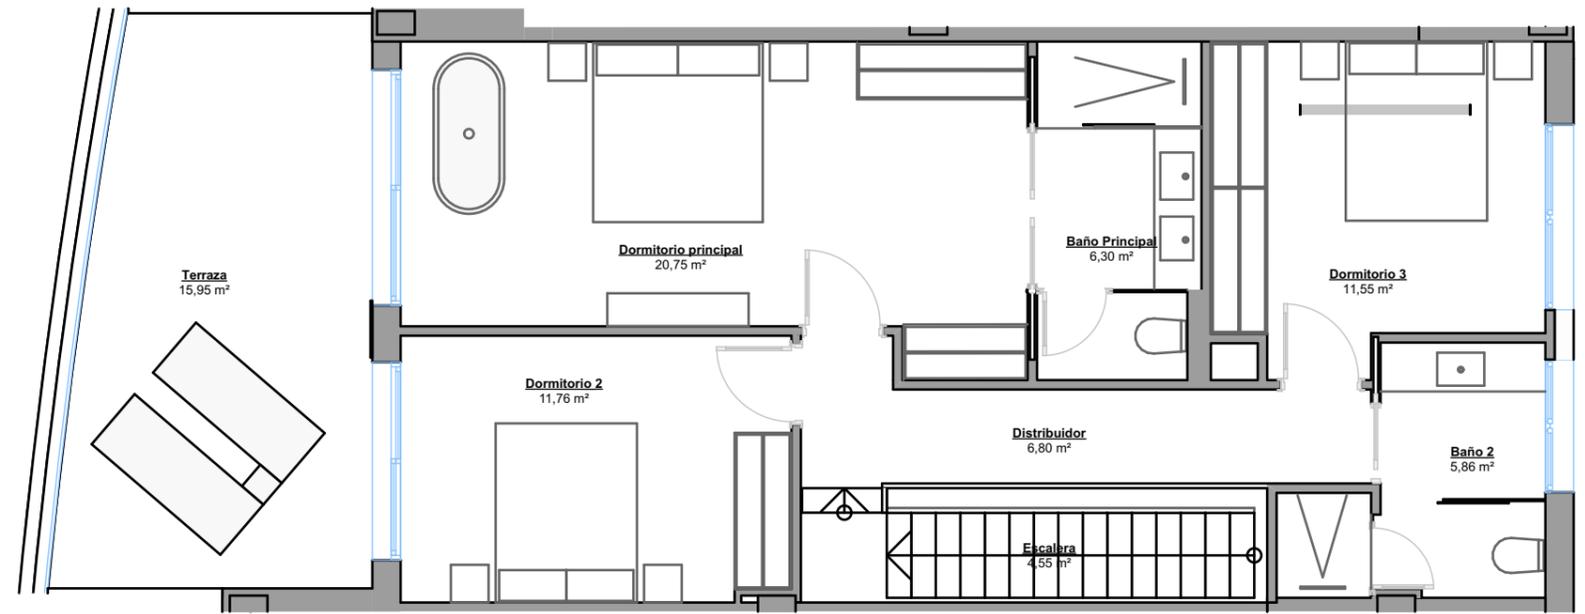

PLANTA PRIMERA

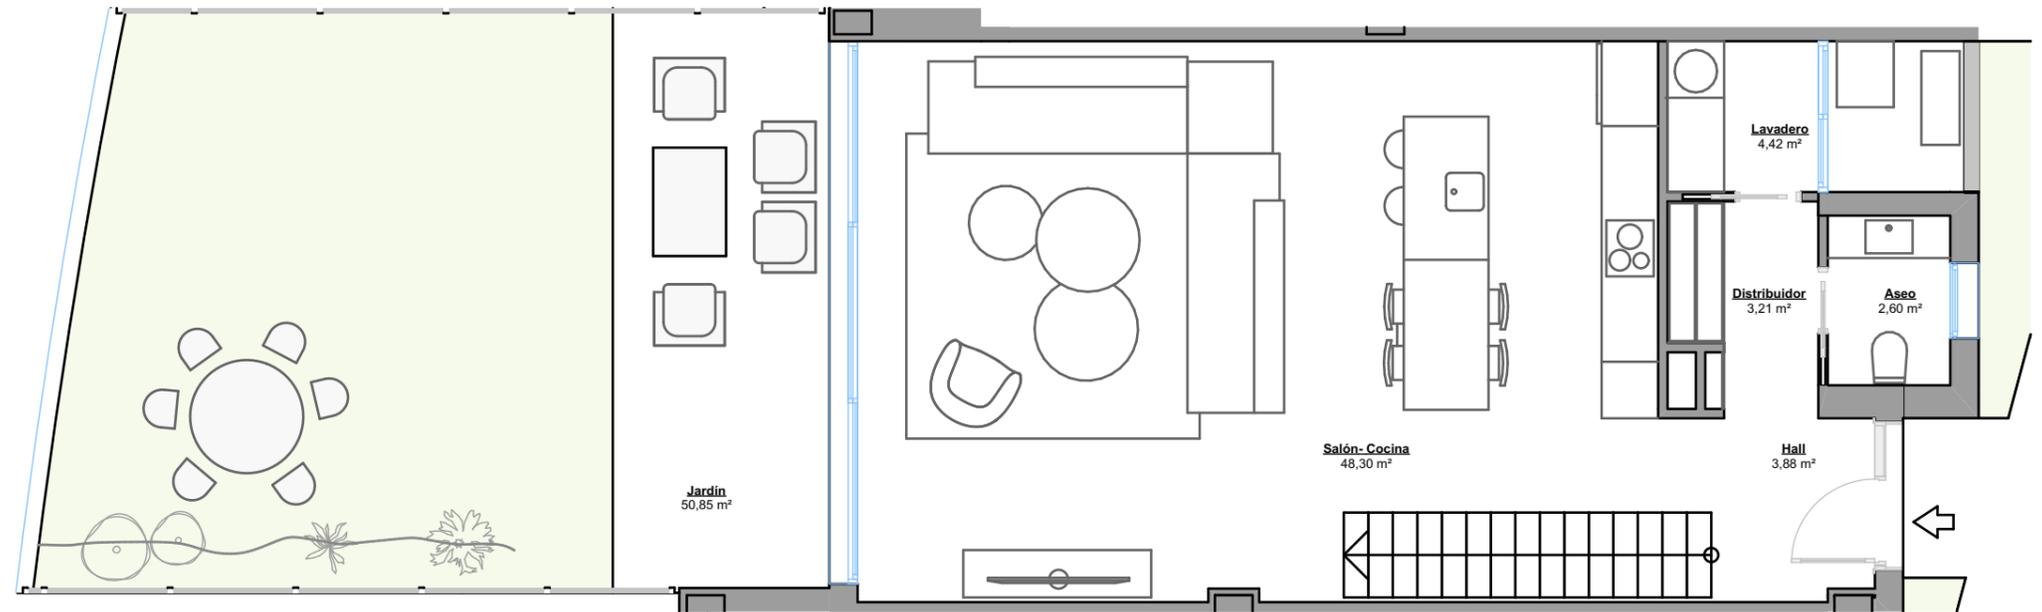

PLANTA BAJA




Escala Gráfica


(\*) Este plano puede sufrir modificaciones en función del desarrollo de la promoción. El amueblamiento reflejado tiene únicamente efectos decorativos. La Dirección Facultativa se reserva el derecho a efectuar los cambios necesarios por motivos funcionales, estéticos y legales que pudieran producirse, sin que eso suponga una merma en la calidad de la construcción. Cotas orientativas.

## VIVIENDA 6.5

Superficie Útil	129,98 m <sup>2</sup>
Terrazas	11,65 m <sup>2</sup>
Jardín	45,66 m <sup>2</sup>
TOTAL ÚTIL según RD 218/2005	142,98 m <sup>2</sup>
<b>TOTAL CONSTRUIDA</b>	<b>151,48 m<sup>2</sup></b>

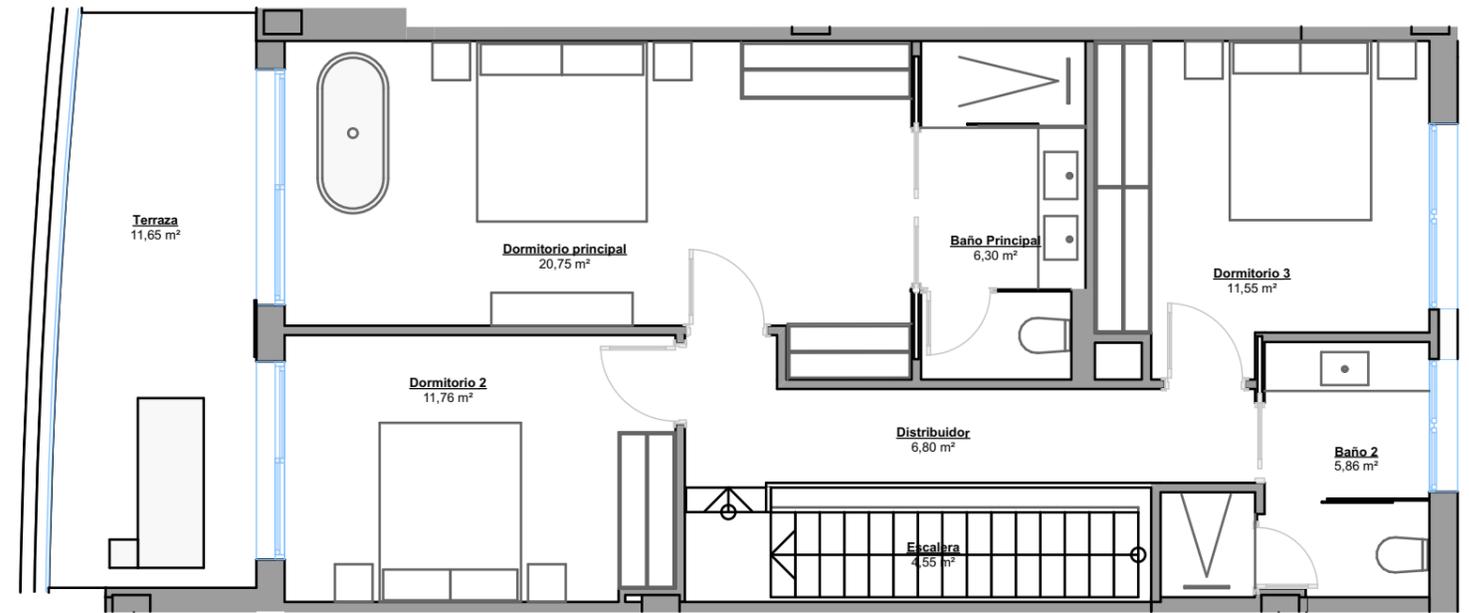

PLANTA PRIMERA

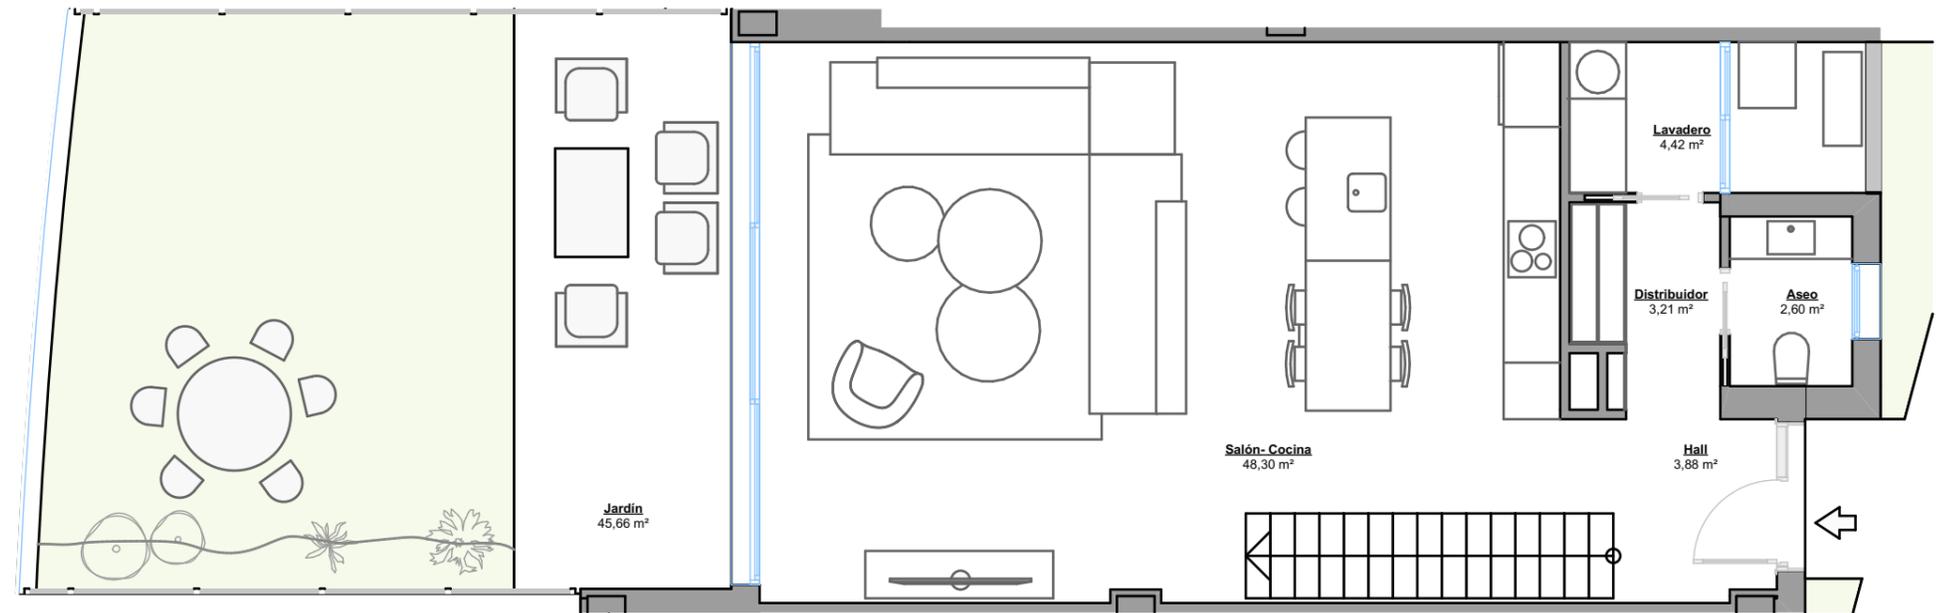

PLANTA BAJA




Escala Gráfica


(\*) Este plano puede sufrir modificaciones en función del desarrollo de la promoción. El amueblamiento reflejado tiene únicamente efectos decorativos. La Dirección Facultativa se reserva el derecho a efectuar los cambios necesarios por motivos funcionales, estéticos y legales que pudieran producirse, sin que eso suponga una merma en la calidad de la construcción. Cotas orientativas.

## VIVIENDA 6.6

Superficie Útil	137,18 m <sup>2</sup>
Terrazas	5,40 m <sup>2</sup>
Jardín	38,42 m <sup>2</sup>
TOTAL ÚTIL según RD 218/2005	150,90 m <sup>2</sup>
<b>TOTAL CONSTRUIDA</b>	<b>166,76 m<sup>2</sup></b>

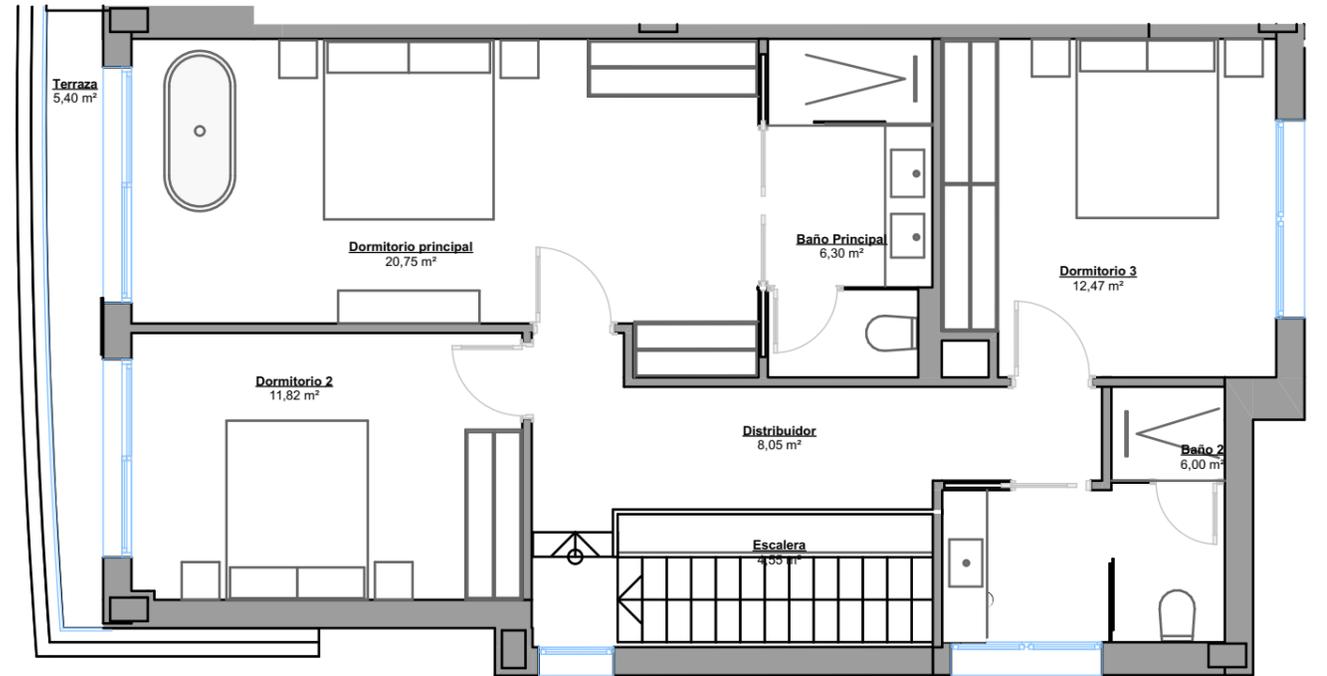

PLANTA PRIMERA

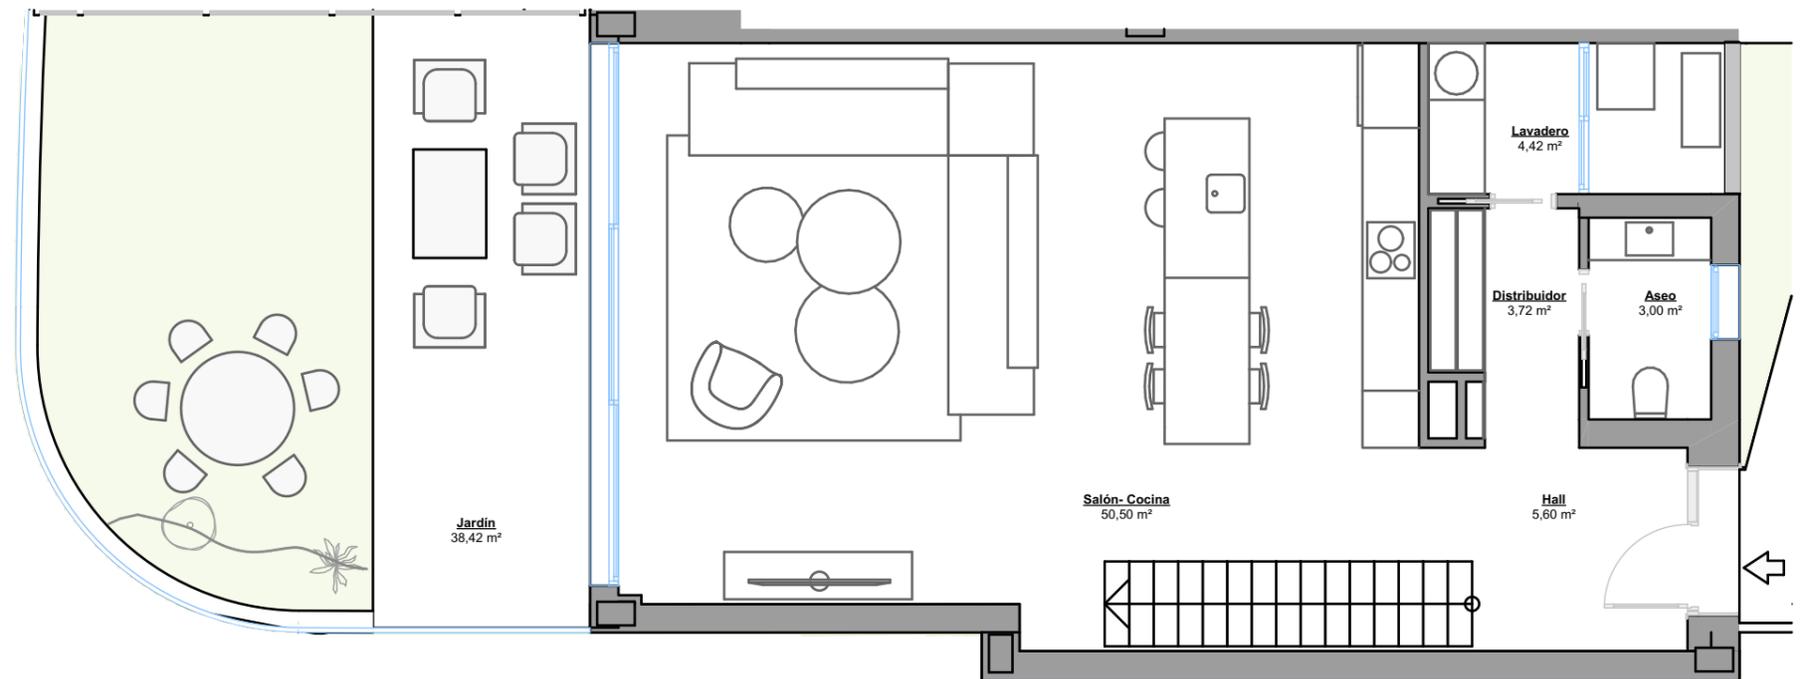

PLANTA BAJA



Escala Gráfica

(\*) Este plano puede sufrir modificaciones en función del desarrollo de la promoción. El amueblamiento reflejado tiene únicamente efectos decorativos. La Dirección Facultativa se reserva el derecho a efectuar los cambios necesarios por motivos funcionales, estéticos y legales que pudieran producirse, sin que eso suponga una merma en la calidad de la construcción. Cotas orientativas.